


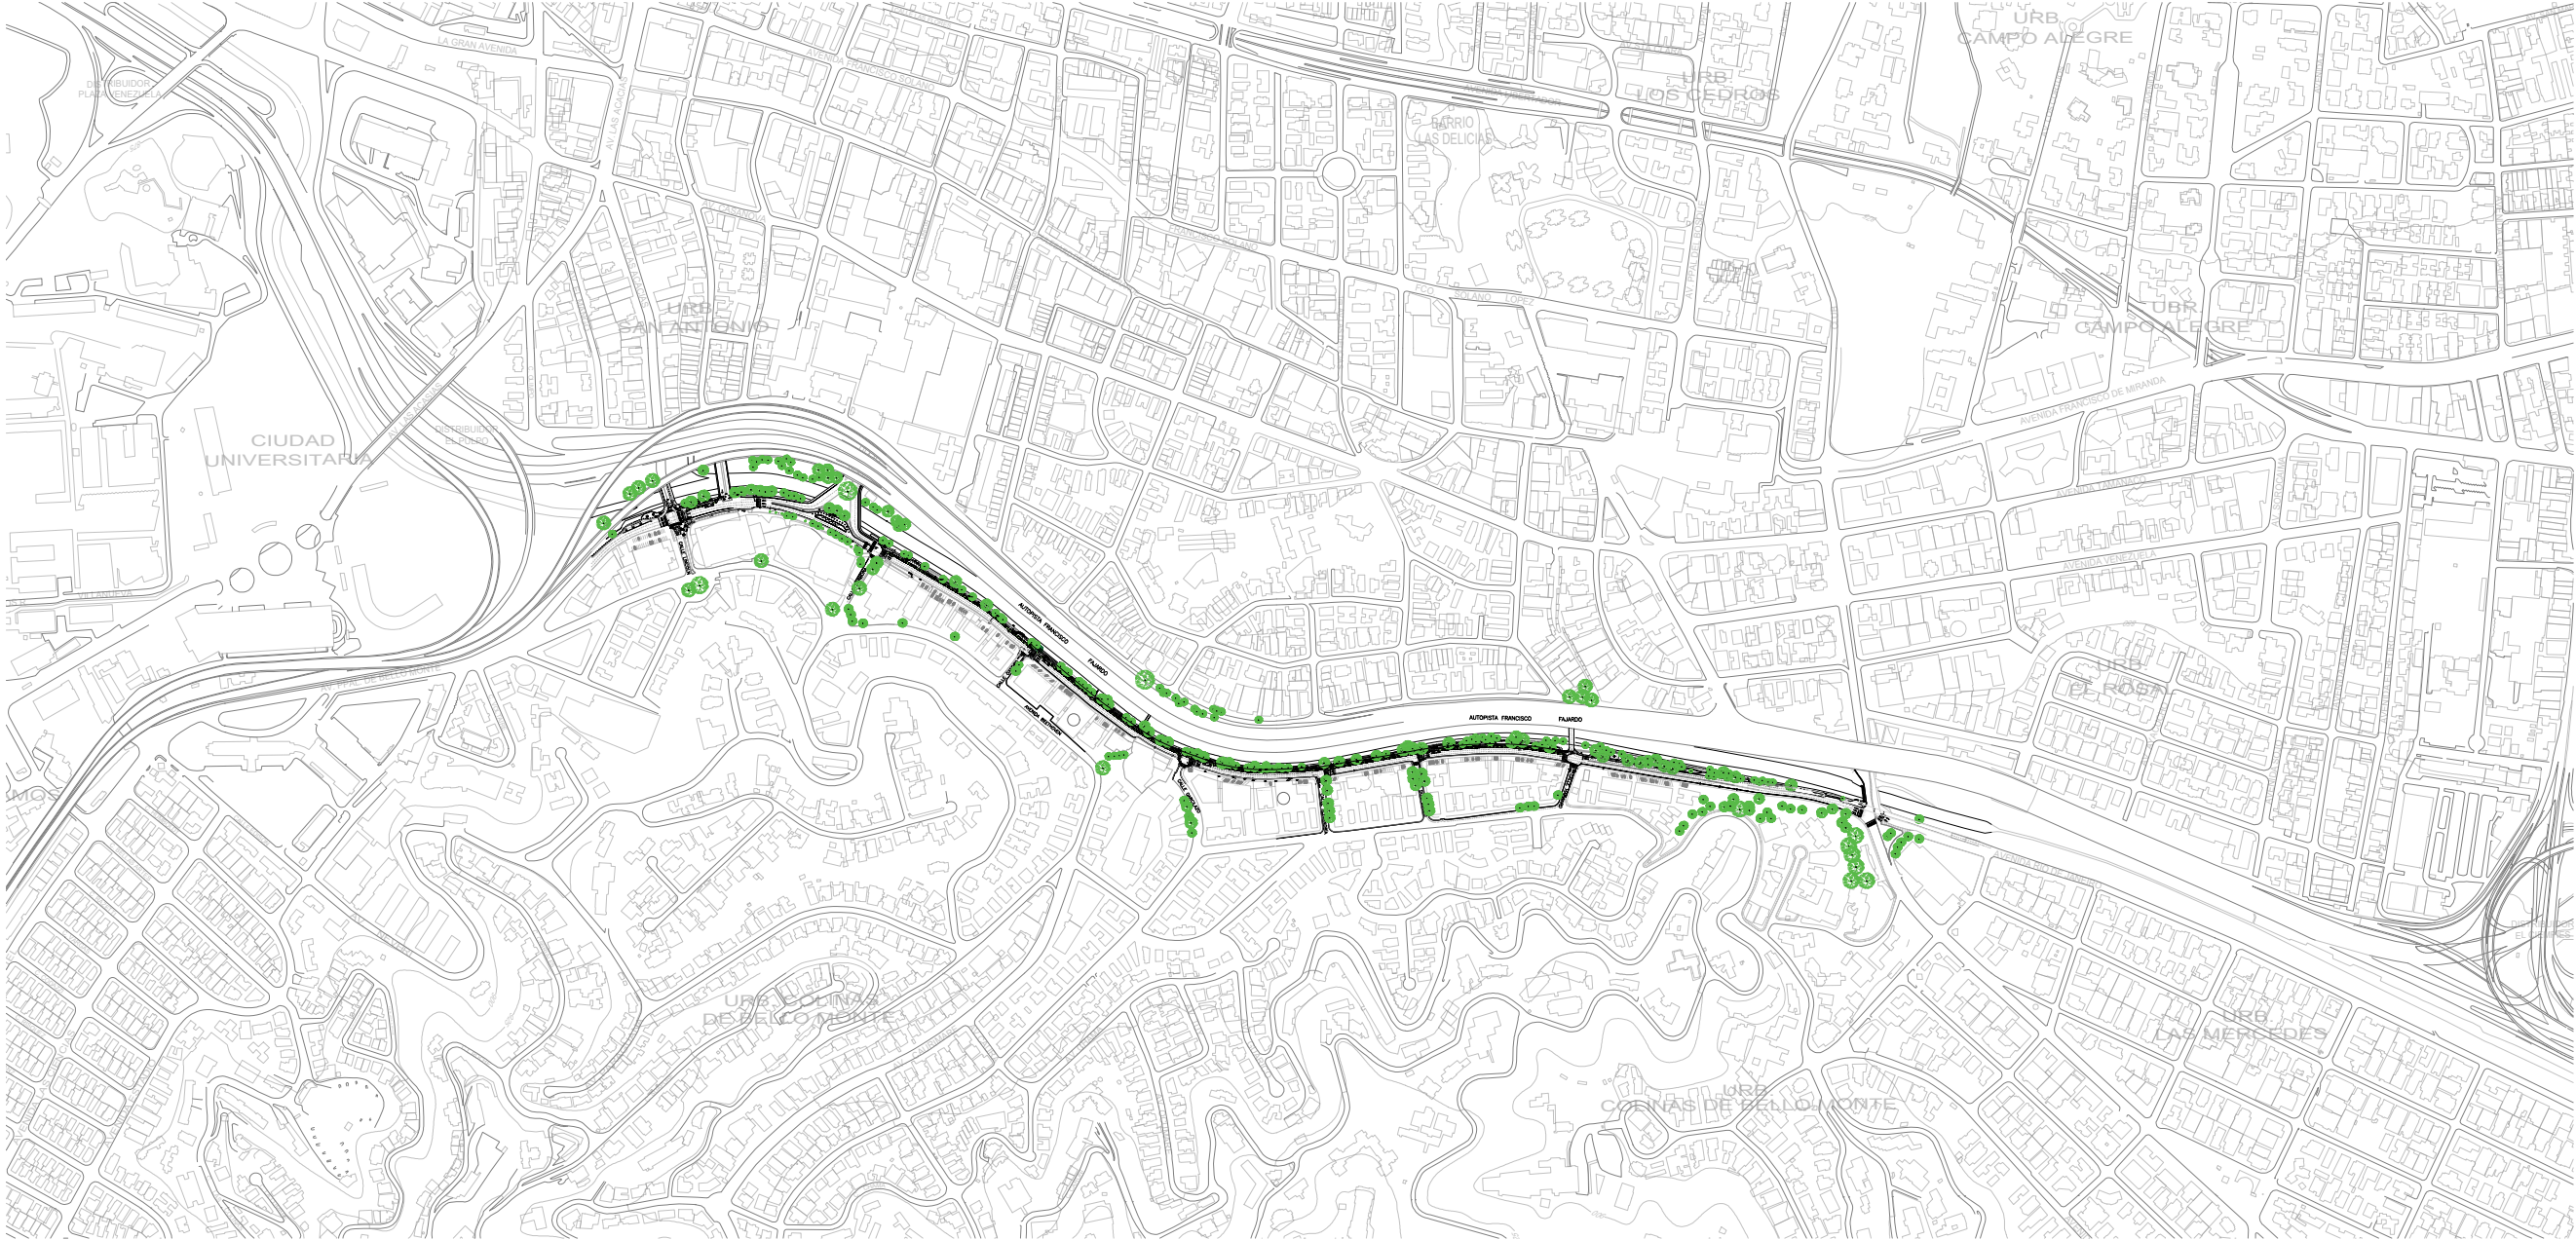

Planta situación  
1:10000

Proyecto Río Guaire-  
Colinas de Bello Monte

Avenida Principal Colinas de Bello Monte,  
Bello Monte, Caracas - Venezuela  
10.490210, -66.878614

Estudio financiado por:  
Gobernación Bolivariana de Miranda

Arquitectura  
**enlace arquitectura**  
RIF J-29774562-9  
Elisa Silva  
C.I.V. 217.278  
C.A.V. 7.874

Equipo:

A001

Planta situación  
Esc.: 1:10000

Fecha: Abril de 2025





Planta general propuesta  
1:5000


## Proyecto Río Guaire- Colinas de Bello Monte

Avenida Principal Colinas de Bello Monte,  
Bello Monte, Caracas - Venezuela  
10.490210, -66.878614

Estudio financiado por:  
Gobernación Bolivariana de Miranda

Arquitectura  
**enlace** arquitectura  
RIF J-29774562-9  
Elisa Silva  
C.I.V. 217.278  
C.A.V. 7.874



Equipo:

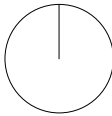

A002

Planta general propuesta  
Esc.: 1:5000

Fecha: Abril de 2025

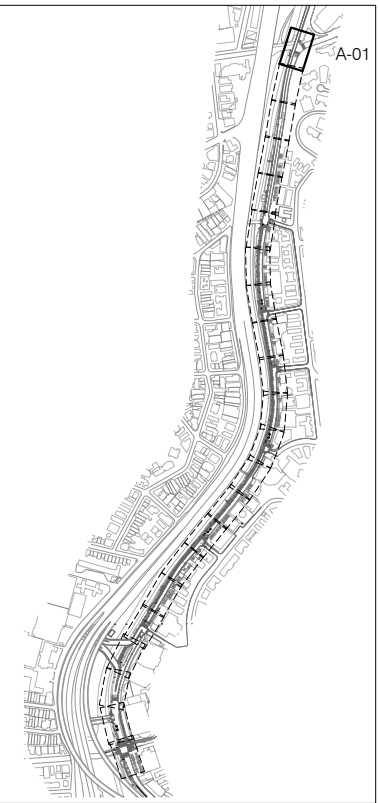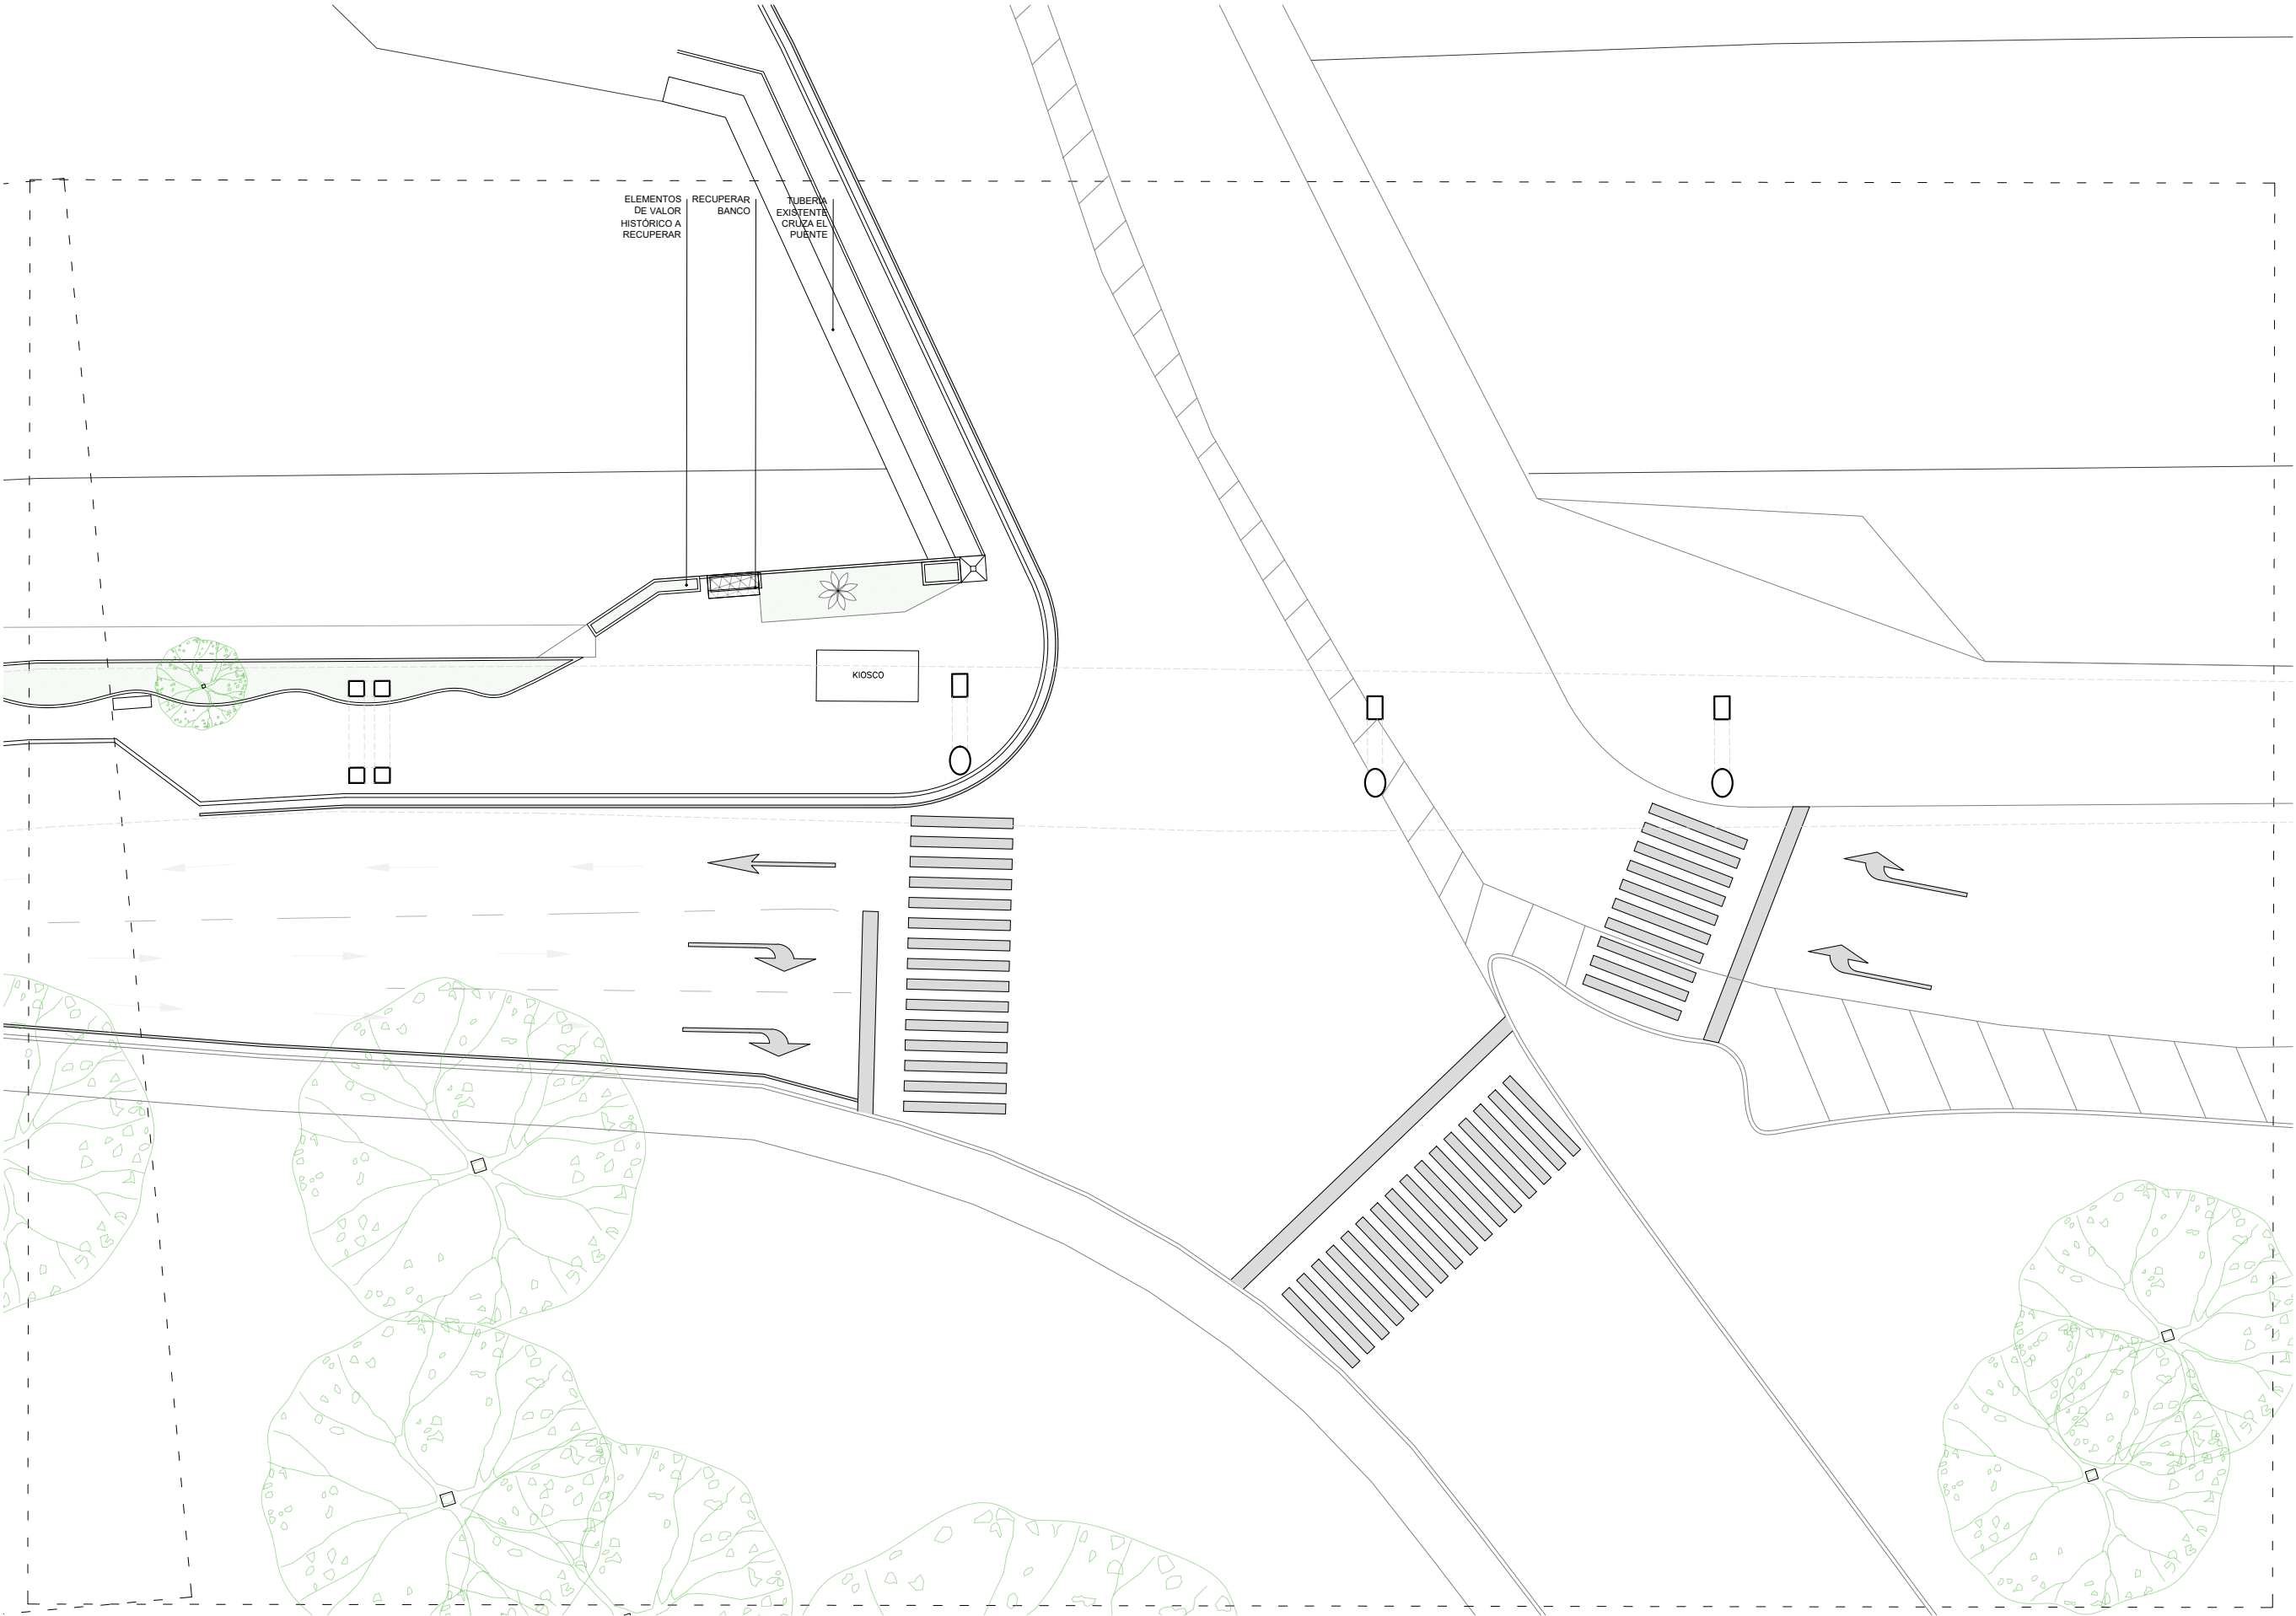

| LEYENDA DE CÓDIGO DE TAPAS |                          |                 |             |
|----------------------------|--------------------------|-----------------|-------------|
| CANTIDAD POR ELEMENTO      | ACCIÓN A RECUPERAR       | EMPRESA         | ACCIÓN      |
| TA - 01 - CO - M           | TA: TANQUILLA EN ALCEA   | CO: CORPOELEC   | M: MANTENER |
|                            | TO: TANQUILLA EN CALZADA | CA: CANTY       | N: NIVELAR  |
|                            |                          | GS: GAS         | R: REPONER  |
|                            |                          | H: HIDROCAPITAL |             |
|                            |                          | S: SUPERCABLE   |             |
|                            |                          | SE: SEMAFORO    |             |
|                            |                          | T: TELCEL       |             |
|                            |                          | N: NETUNG       |             |

## Proyecto Río Guaire-Colinas de Bello Monte

Avenida Principal Colinas de Bello Monte,  
Bello Monte, Caracas - Venezuela  
10.490210, -66.878614

Estudio financiado por:  
Gobernación Bolivariana de Miranda



Arquitectura  
**enlace arquitectura**  
RIF J-29774562-9  
Elisa Silva  
C.I.V. 217.278  
C.A.V. 7.874

Equipo:

A003

Planta detalle A-01  
Esc.: 1:250

Fecha: Abril de 2025

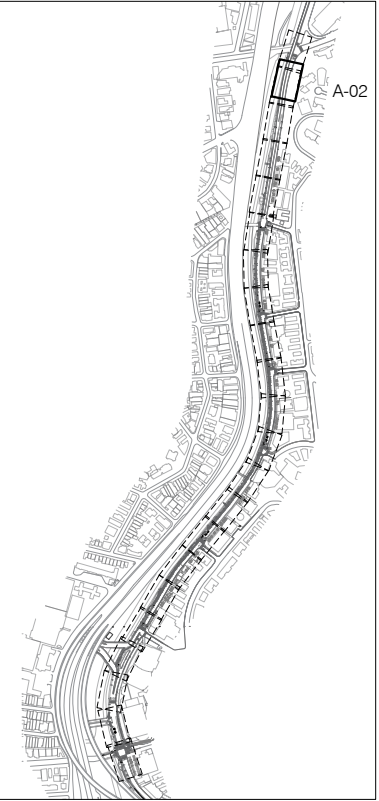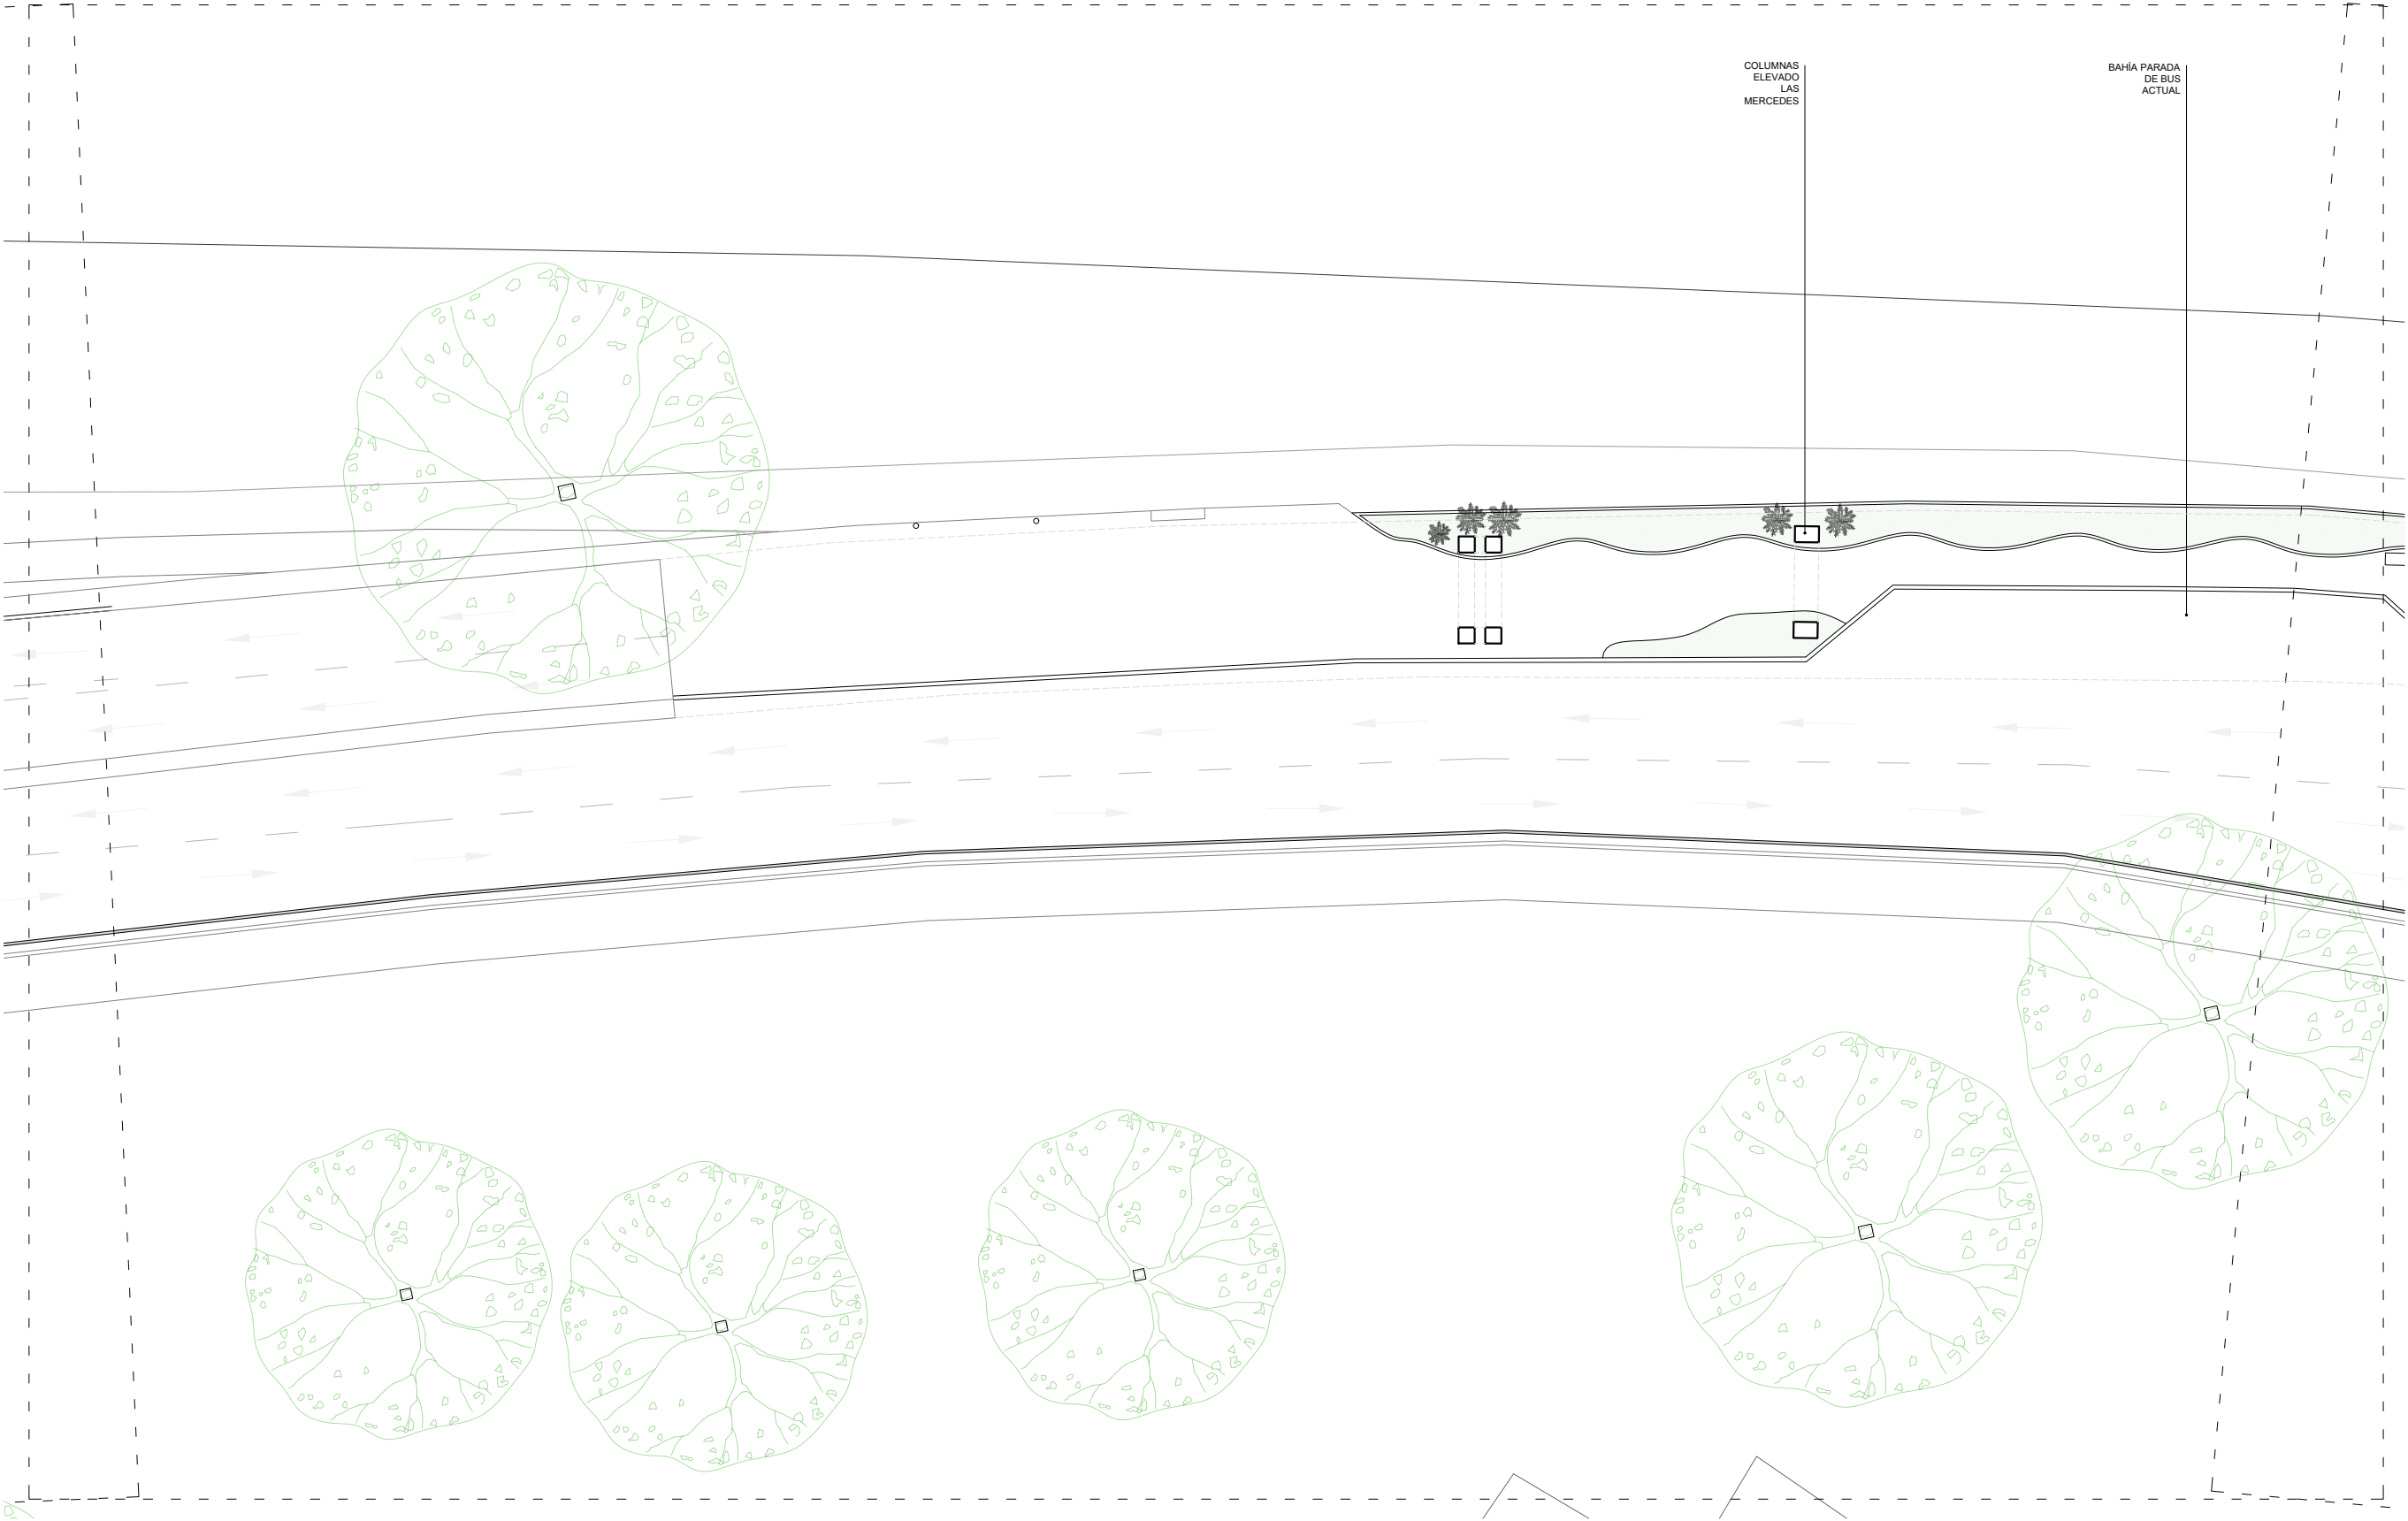

LEYENDA DE CÓDIGO DE TAPAS

| CANTIDAD POR ELEMENTO | ACCIÓN A RESOLVER | ELEMENTO                 | CANTIDAD | EMPRESA         | ACCIÓN      |
|-----------------------|-------------------|--------------------------|----------|-----------------|-------------|
| TA - 01 - CO - M      |                   | TA: TANQUILLA EN ALCEA   | 01       | CO: CORPOELEC   | M: MANTENER |
|                       |                   | TO: TANQUILLA EN CALZADA |          | CA: CANTY       | N: NIVELAR  |
|                       |                   |                          |          | IS: GAS         | R: REPONER  |
|                       |                   |                          |          | H: HIDROCAPITAL |             |
|                       |                   |                          |          | S: SUPERCABLE   |             |
|                       |                   |                          |          | SE: SEMAFORO    |             |
|                       |                   |                          |          | T: TELCEL       |             |
|                       |                   |                          |          | N: NETUNG       |             |

## Proyecto Río Guaire-Colinas de Bello Monte

Avenida Principal Colinas de Bello Monte,  
Bello Monte, Caracas - Venezuela  
10.490210, -66.878614

Estudio financiado por:  
Gobernación Bolivariana de Miranda

Arquitectura  
**enlace arquitectura**  
RIF J-29774562-9  
Elisa Silva  
C.I.V. 217.278  
C.A.V. 7.874

Equipo:

A004



Planta detalle A-02  
Esc.: 1:250

Fecha: Abril de 2025

Planta detalle A-02





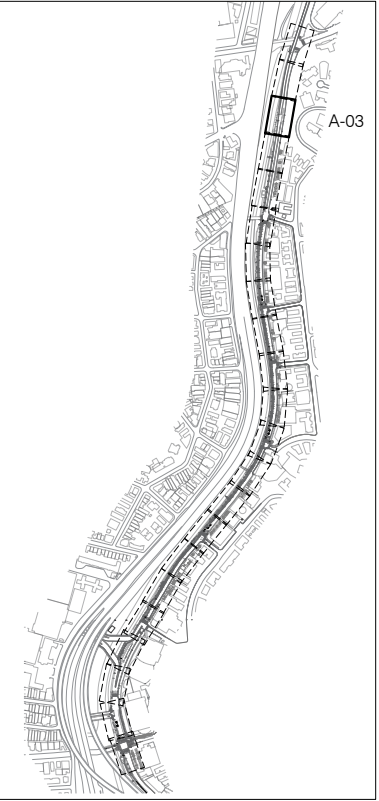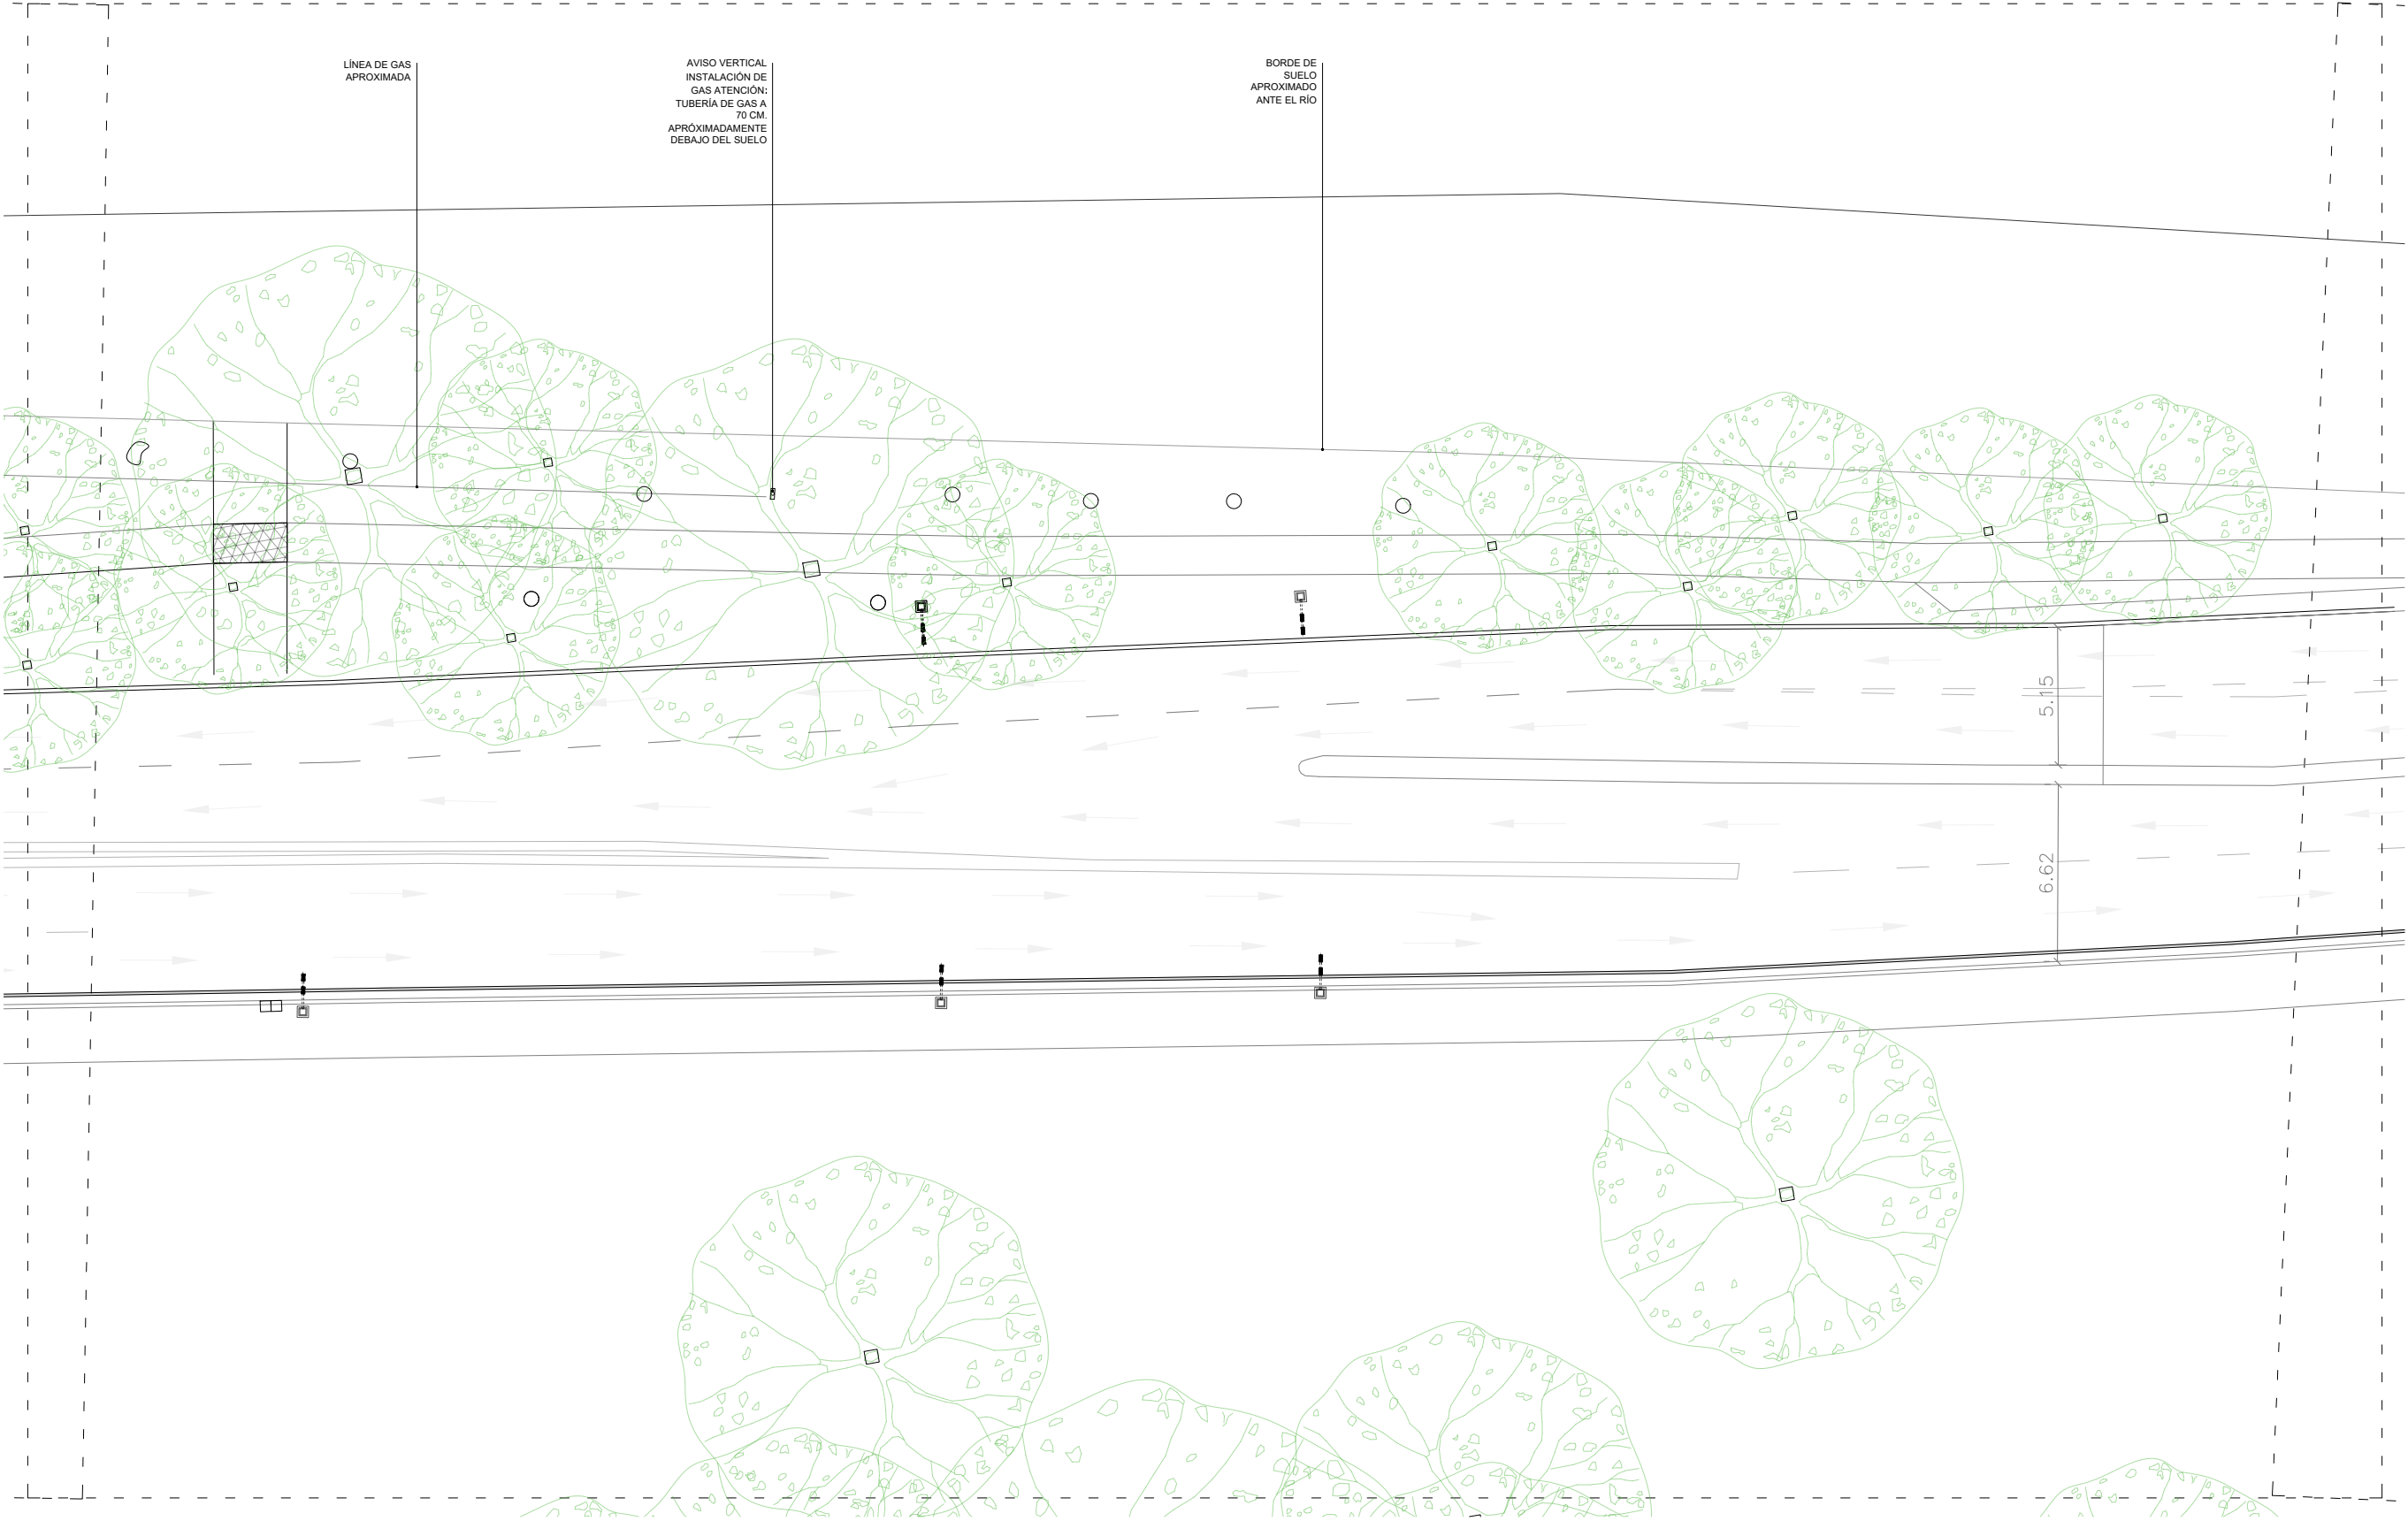

LEYENDA DE CÓDIGO DE TAPAS

| CANTIDAD POR ELEMENTO | ACCIÓN A REALIZAR | ELEMENTO                 | CANTIDAD | EMPRESA         | ACCIÓN      |
|-----------------------|-------------------|--------------------------|----------|-----------------|-------------|
| TA - 01 - CO - M      |                   | TA: TANQUILLA EN CAJERA  | 01       | CO: CORPOELEC   | M: MANTENER |
|                       |                   | TO: TANQUILLA EN CALZADA |          | CA: CANTY       | N: NIVELAR  |
|                       |                   |                          |          | IS: GAS         | R: REPONER  |
|                       |                   |                          |          | H: HIDROCAPITAL |             |
|                       |                   |                          |          | S: SUPERCABLE   |             |
|                       |                   |                          |          | SE: SEMAFORO    |             |
|                       |                   |                          |          | T: TELCEL       |             |
|                       |                   |                          |          | N: NETUNO       |             |

Proyecto Río Guaire-Colinas de Bello Monte

Avenida Principal Colinas de Bello Monte,  
Bello Monte, Caracas - Venezuela  
10.490210, -66.878614

Estudio financiado por:  
Gobernación Bolivariana de Miranda

Arquitectura  
**enlace arquitectura**  
RIF J-29774562-9  
Elisa Silva  
C.I.V. 217.278  
C.A.V. 7.874

Equipo:


A005

Planta detalle A-03  
Esc.: 1:250



Fecha: Abril de 2025

Planta detalle A-03



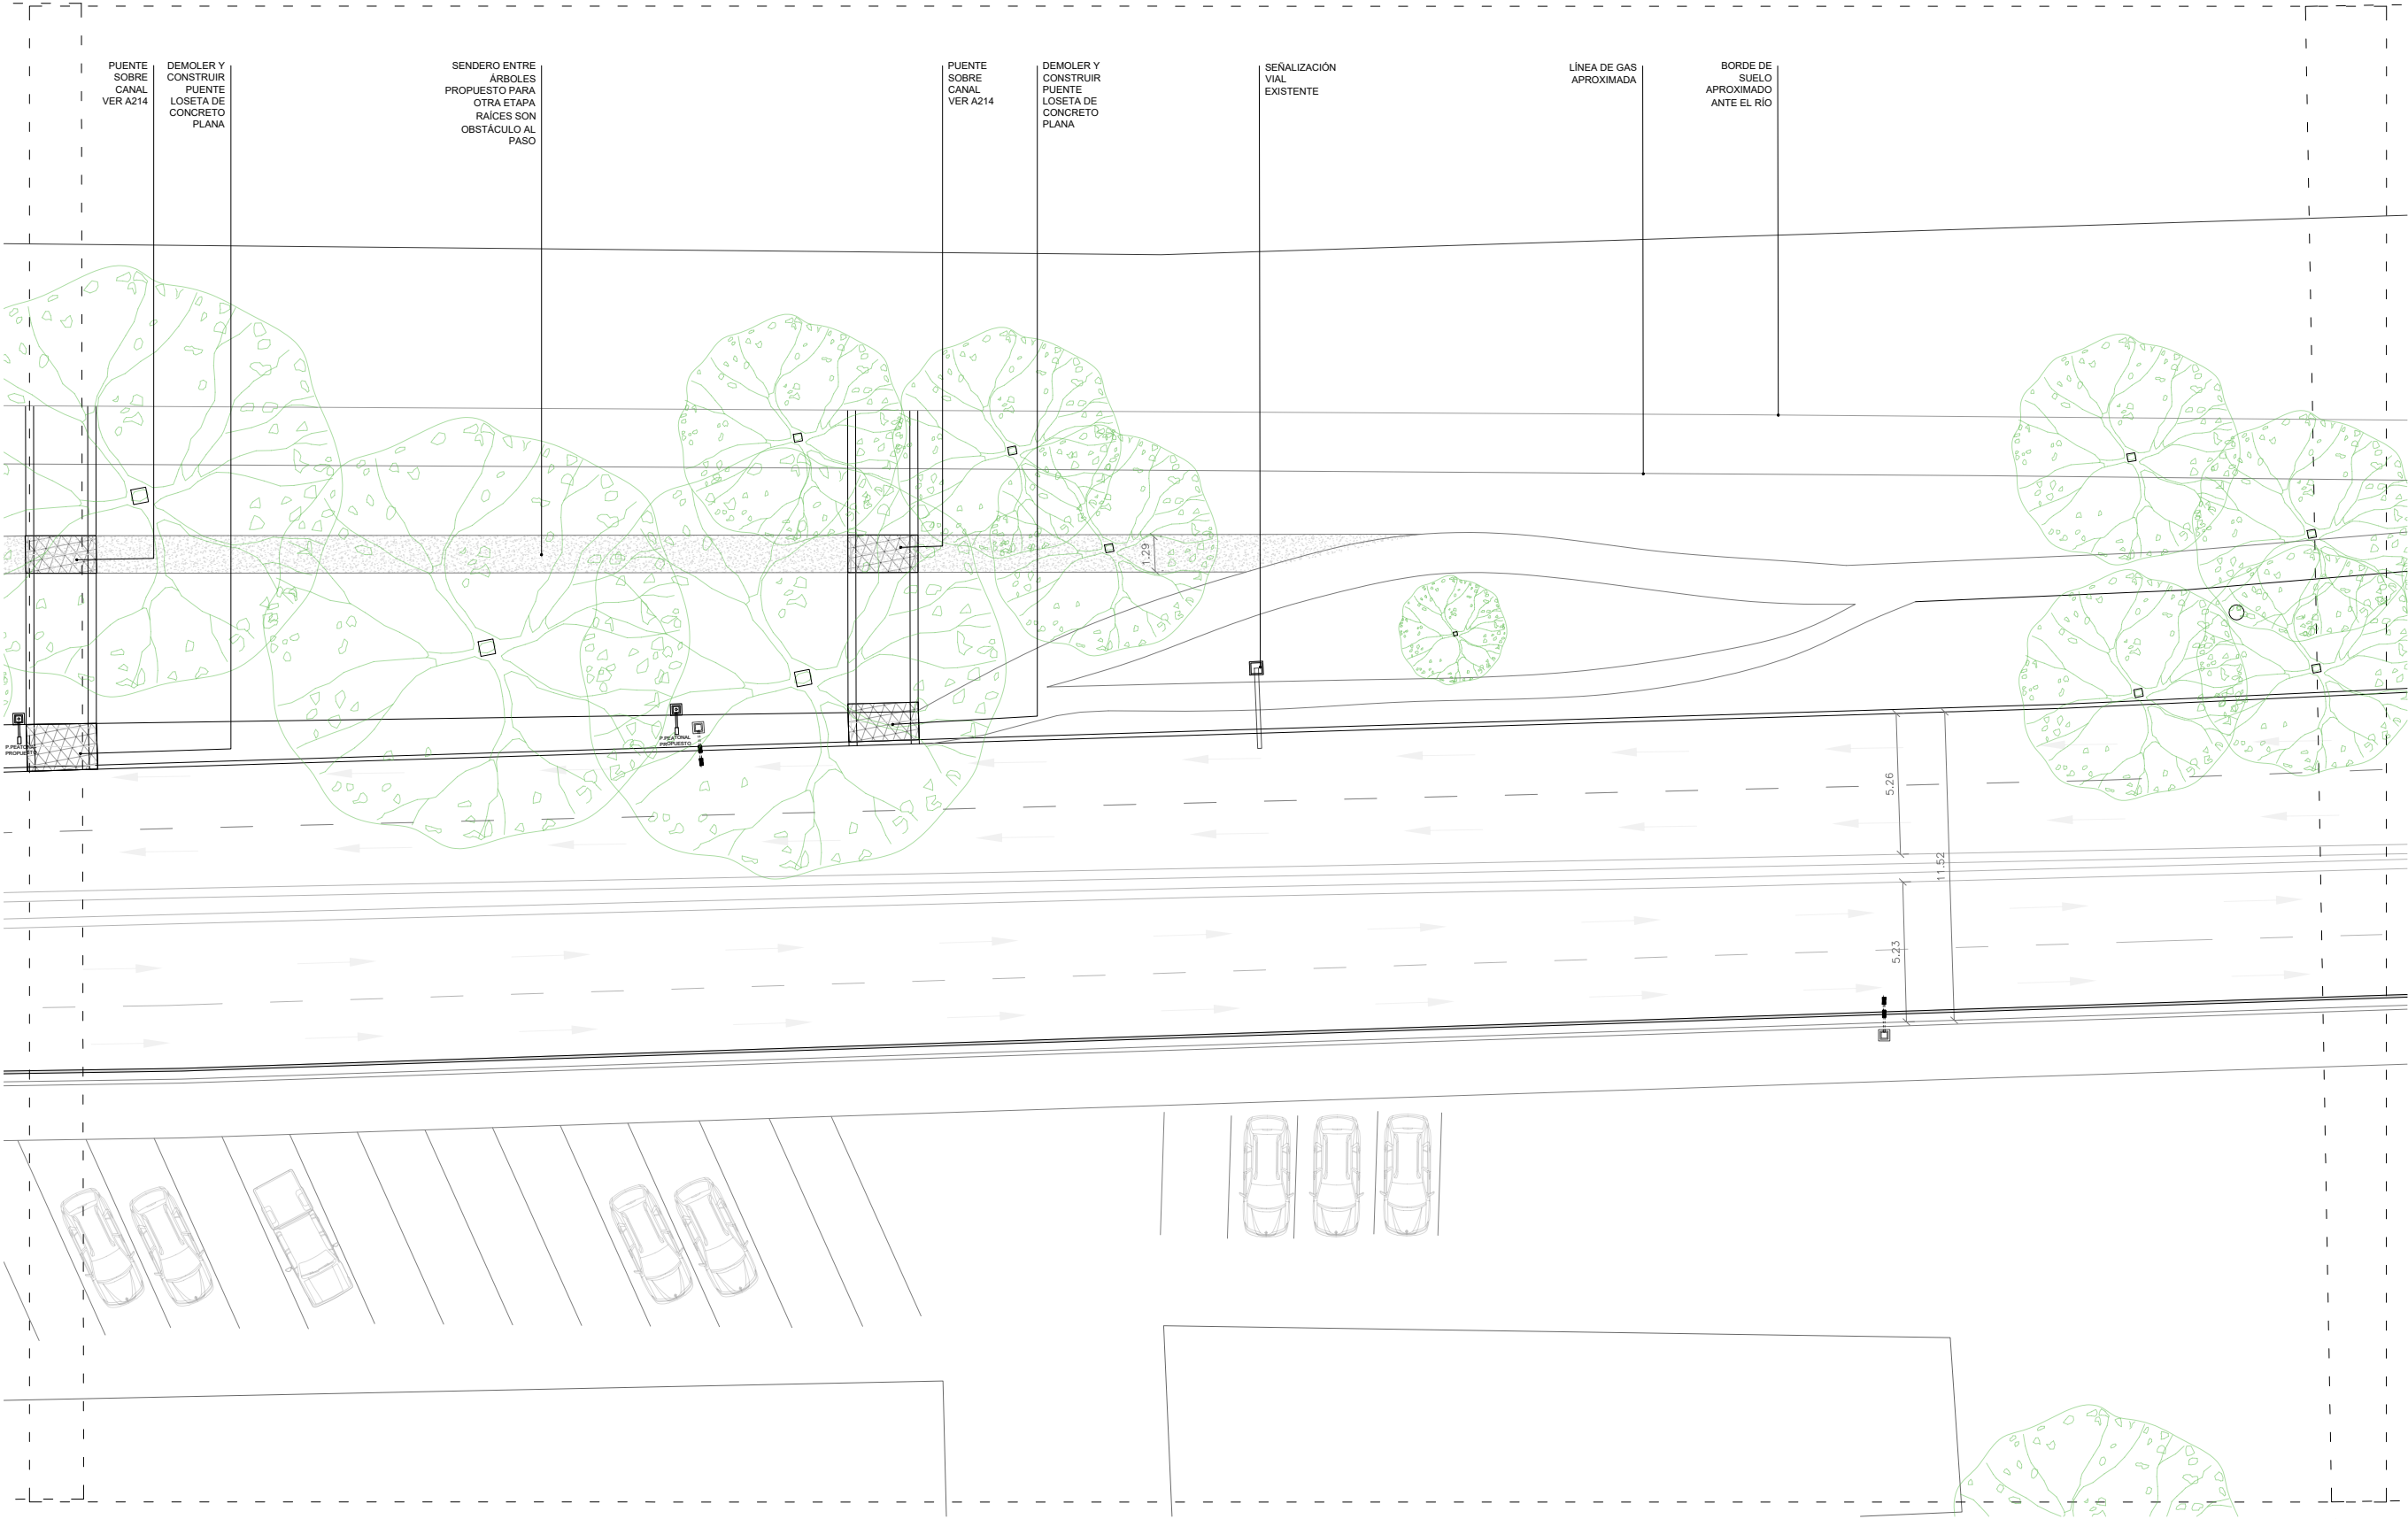



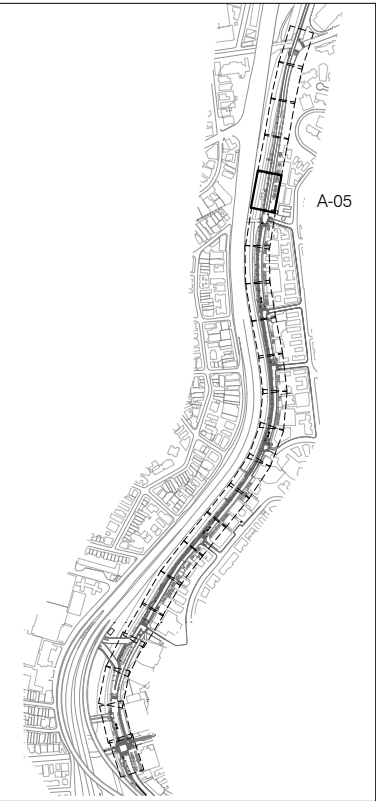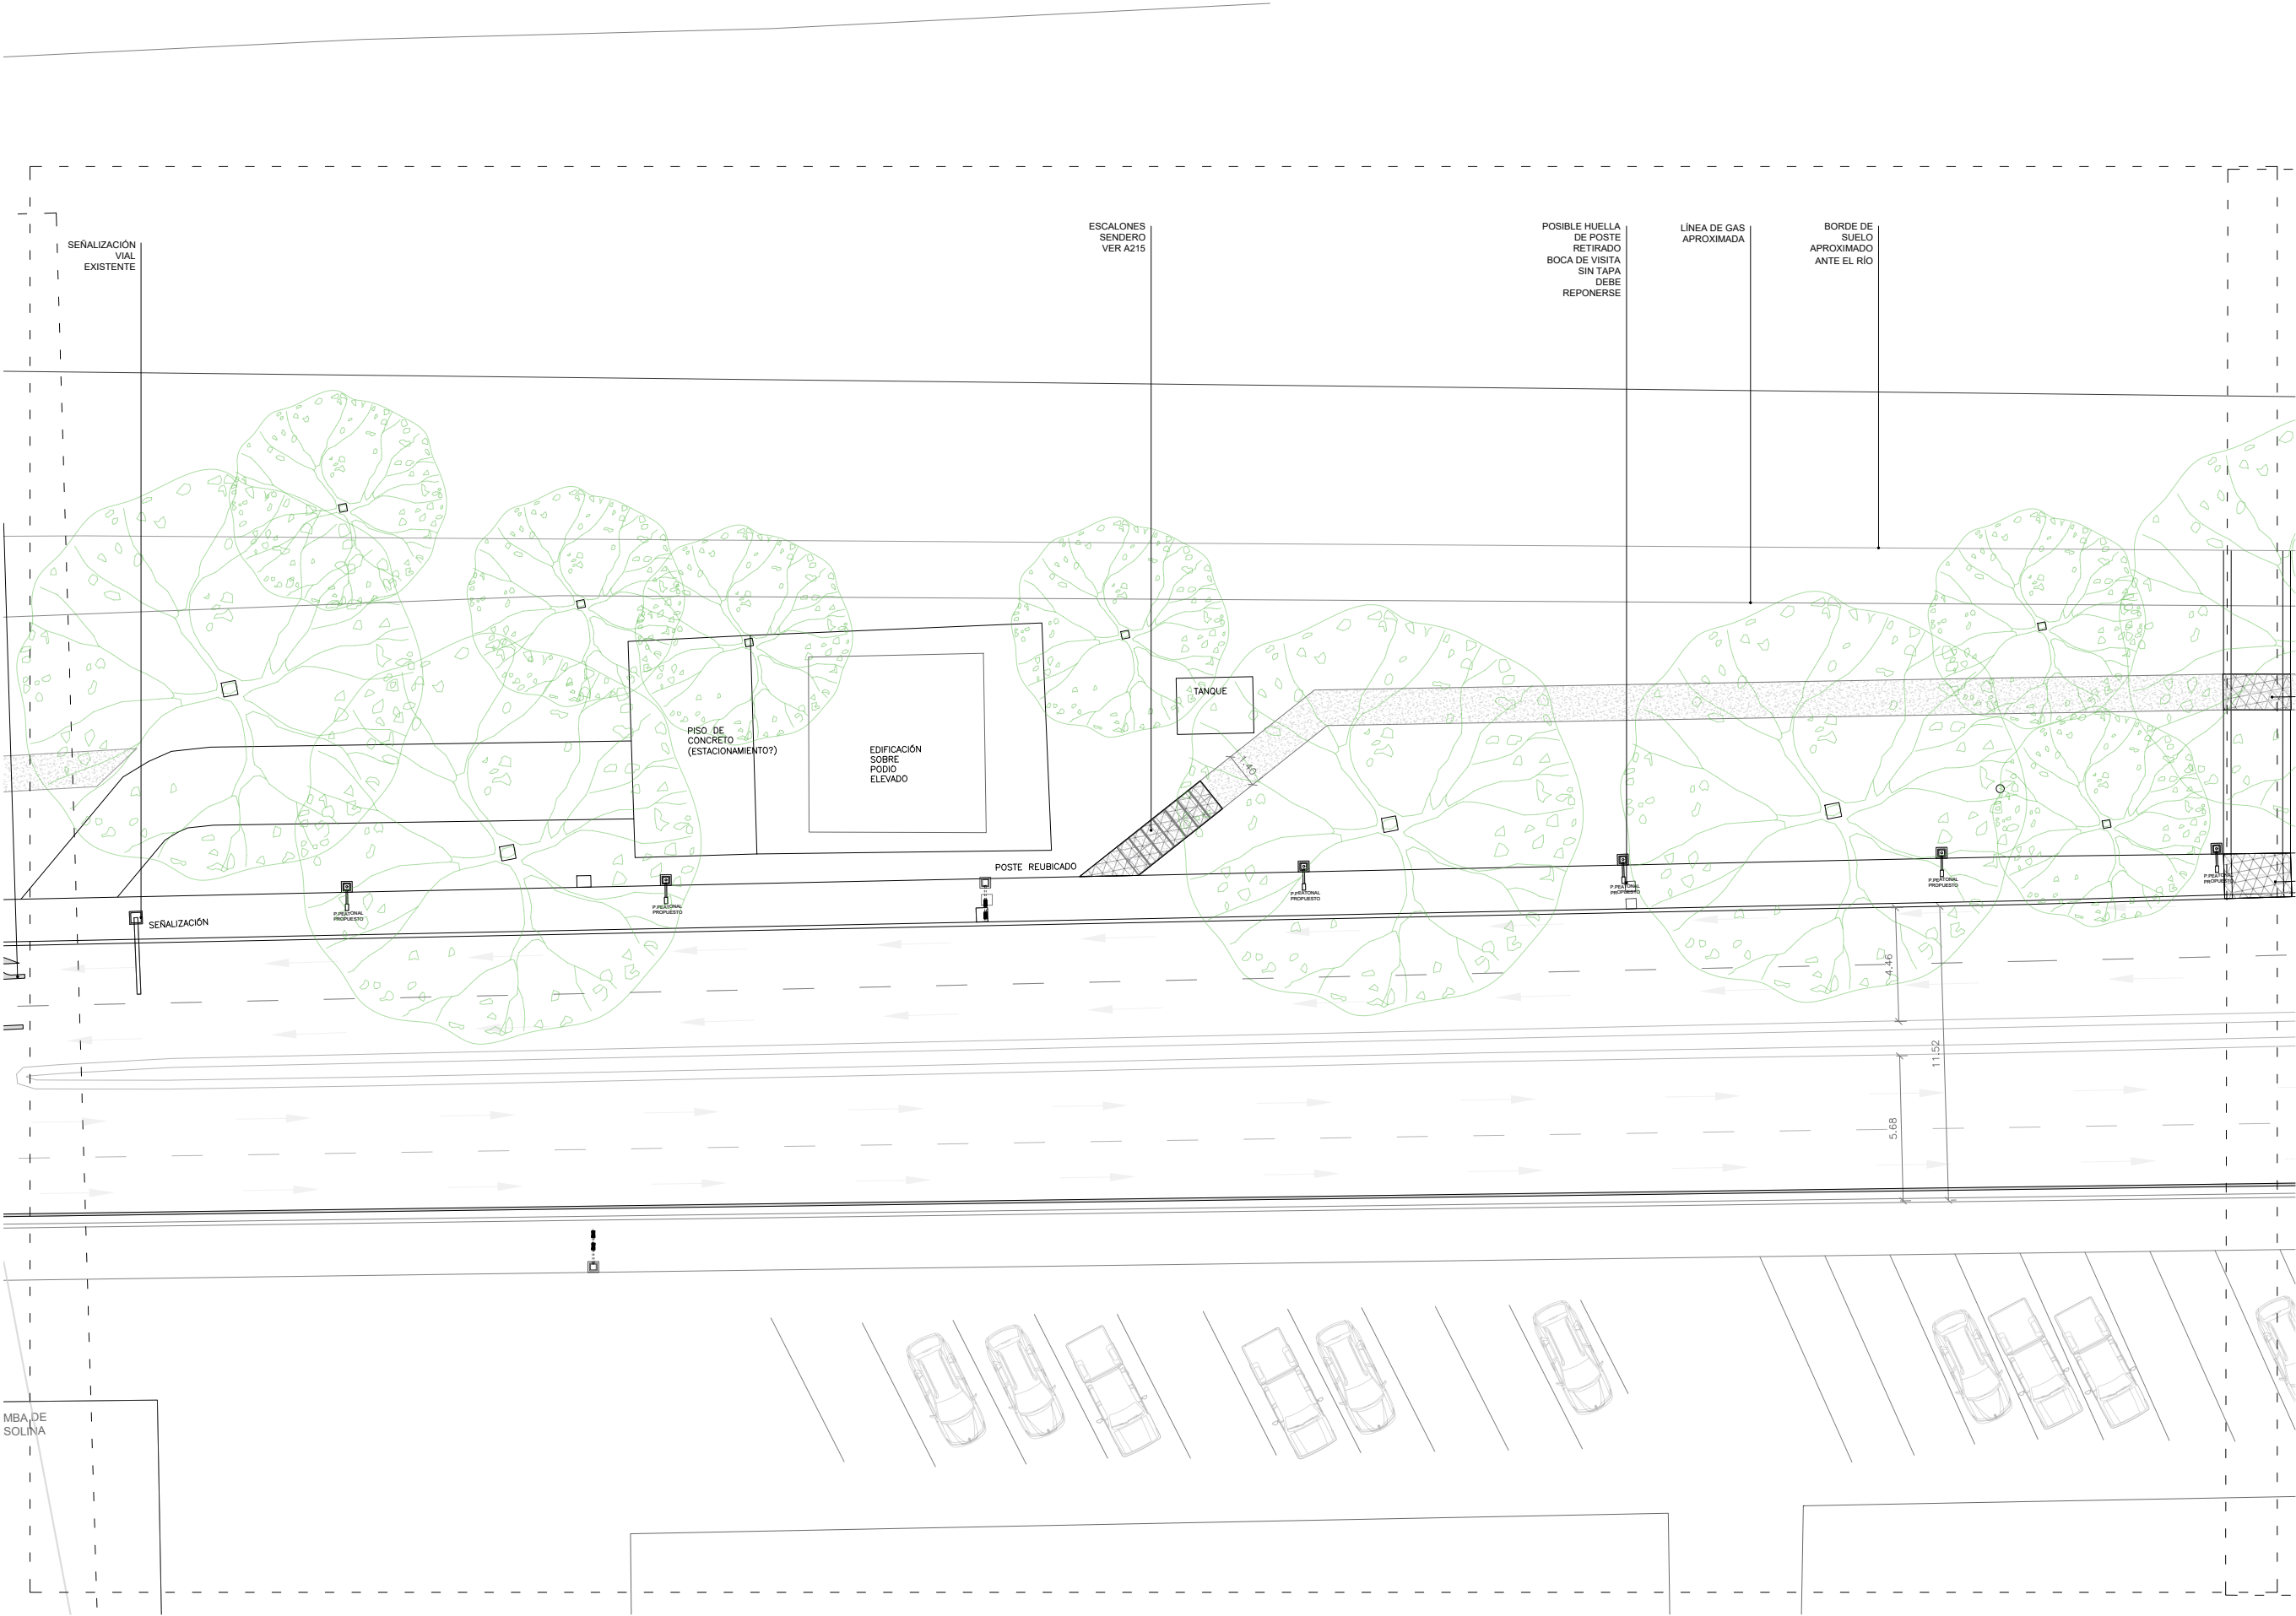

LEYENDA DE CÓDIGO DE TAPAS

| CANTIDAD POR ELEMENTO | ACCIÓN A RESOLVER | ELEMENTO                 | CANTIDAD | EMPRESA         | ACCIÓN      |
|-----------------------|-------------------|--------------------------|----------|-----------------|-------------|
| TA - 01 - 00 - M      |                   | TA: TANQUILLA EN ALCELA  | 01       | CO: CORPOELC    | M: MANTENER |
|                       |                   | TD: TANQUILLA EN CALZADA |          | CA: CANTY       | N: NIVELAR  |
|                       |                   |                          |          | IS: GAS         | R: REPONER  |
|                       |                   |                          |          | H: HIDROCAPITAL |             |
|                       |                   |                          |          | S: SUPERCABLE   |             |
|                       |                   |                          |          | SE: SEMAFORO    |             |
|                       |                   |                          |          | T: TELCEL       |             |
|                       |                   |                          |          | N: NETUNG       |             |

## Proyecto Río Guaire-Colinas de Bello Monte

Avenida Principal Colinas de Bello Monte,  
Bello Monte, Caracas - Venezuela  
10.490210, -66.878614

Estudio financiado por:  
Gobernación Bolivariana de Miranda

Arquitectura  
enlace arquitectura  
RIF J-29774562-9  
Elisa Silva  
C.I.V. 217.278  
C.A.V. 7.874



Equipo:

A007

Planta detalle A-05  
Esc.: 1:250

Fecha: Abril de 2025



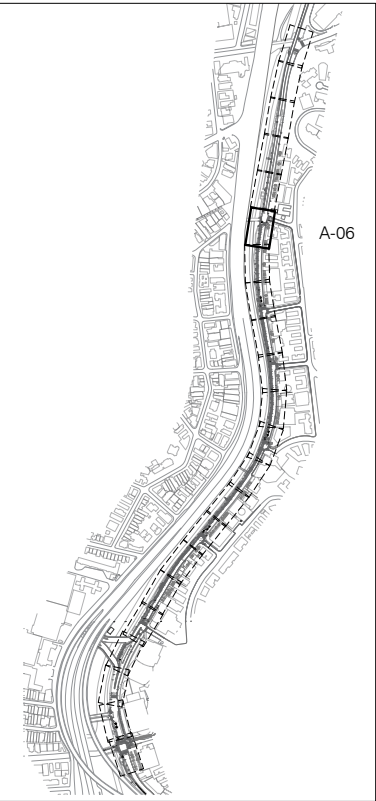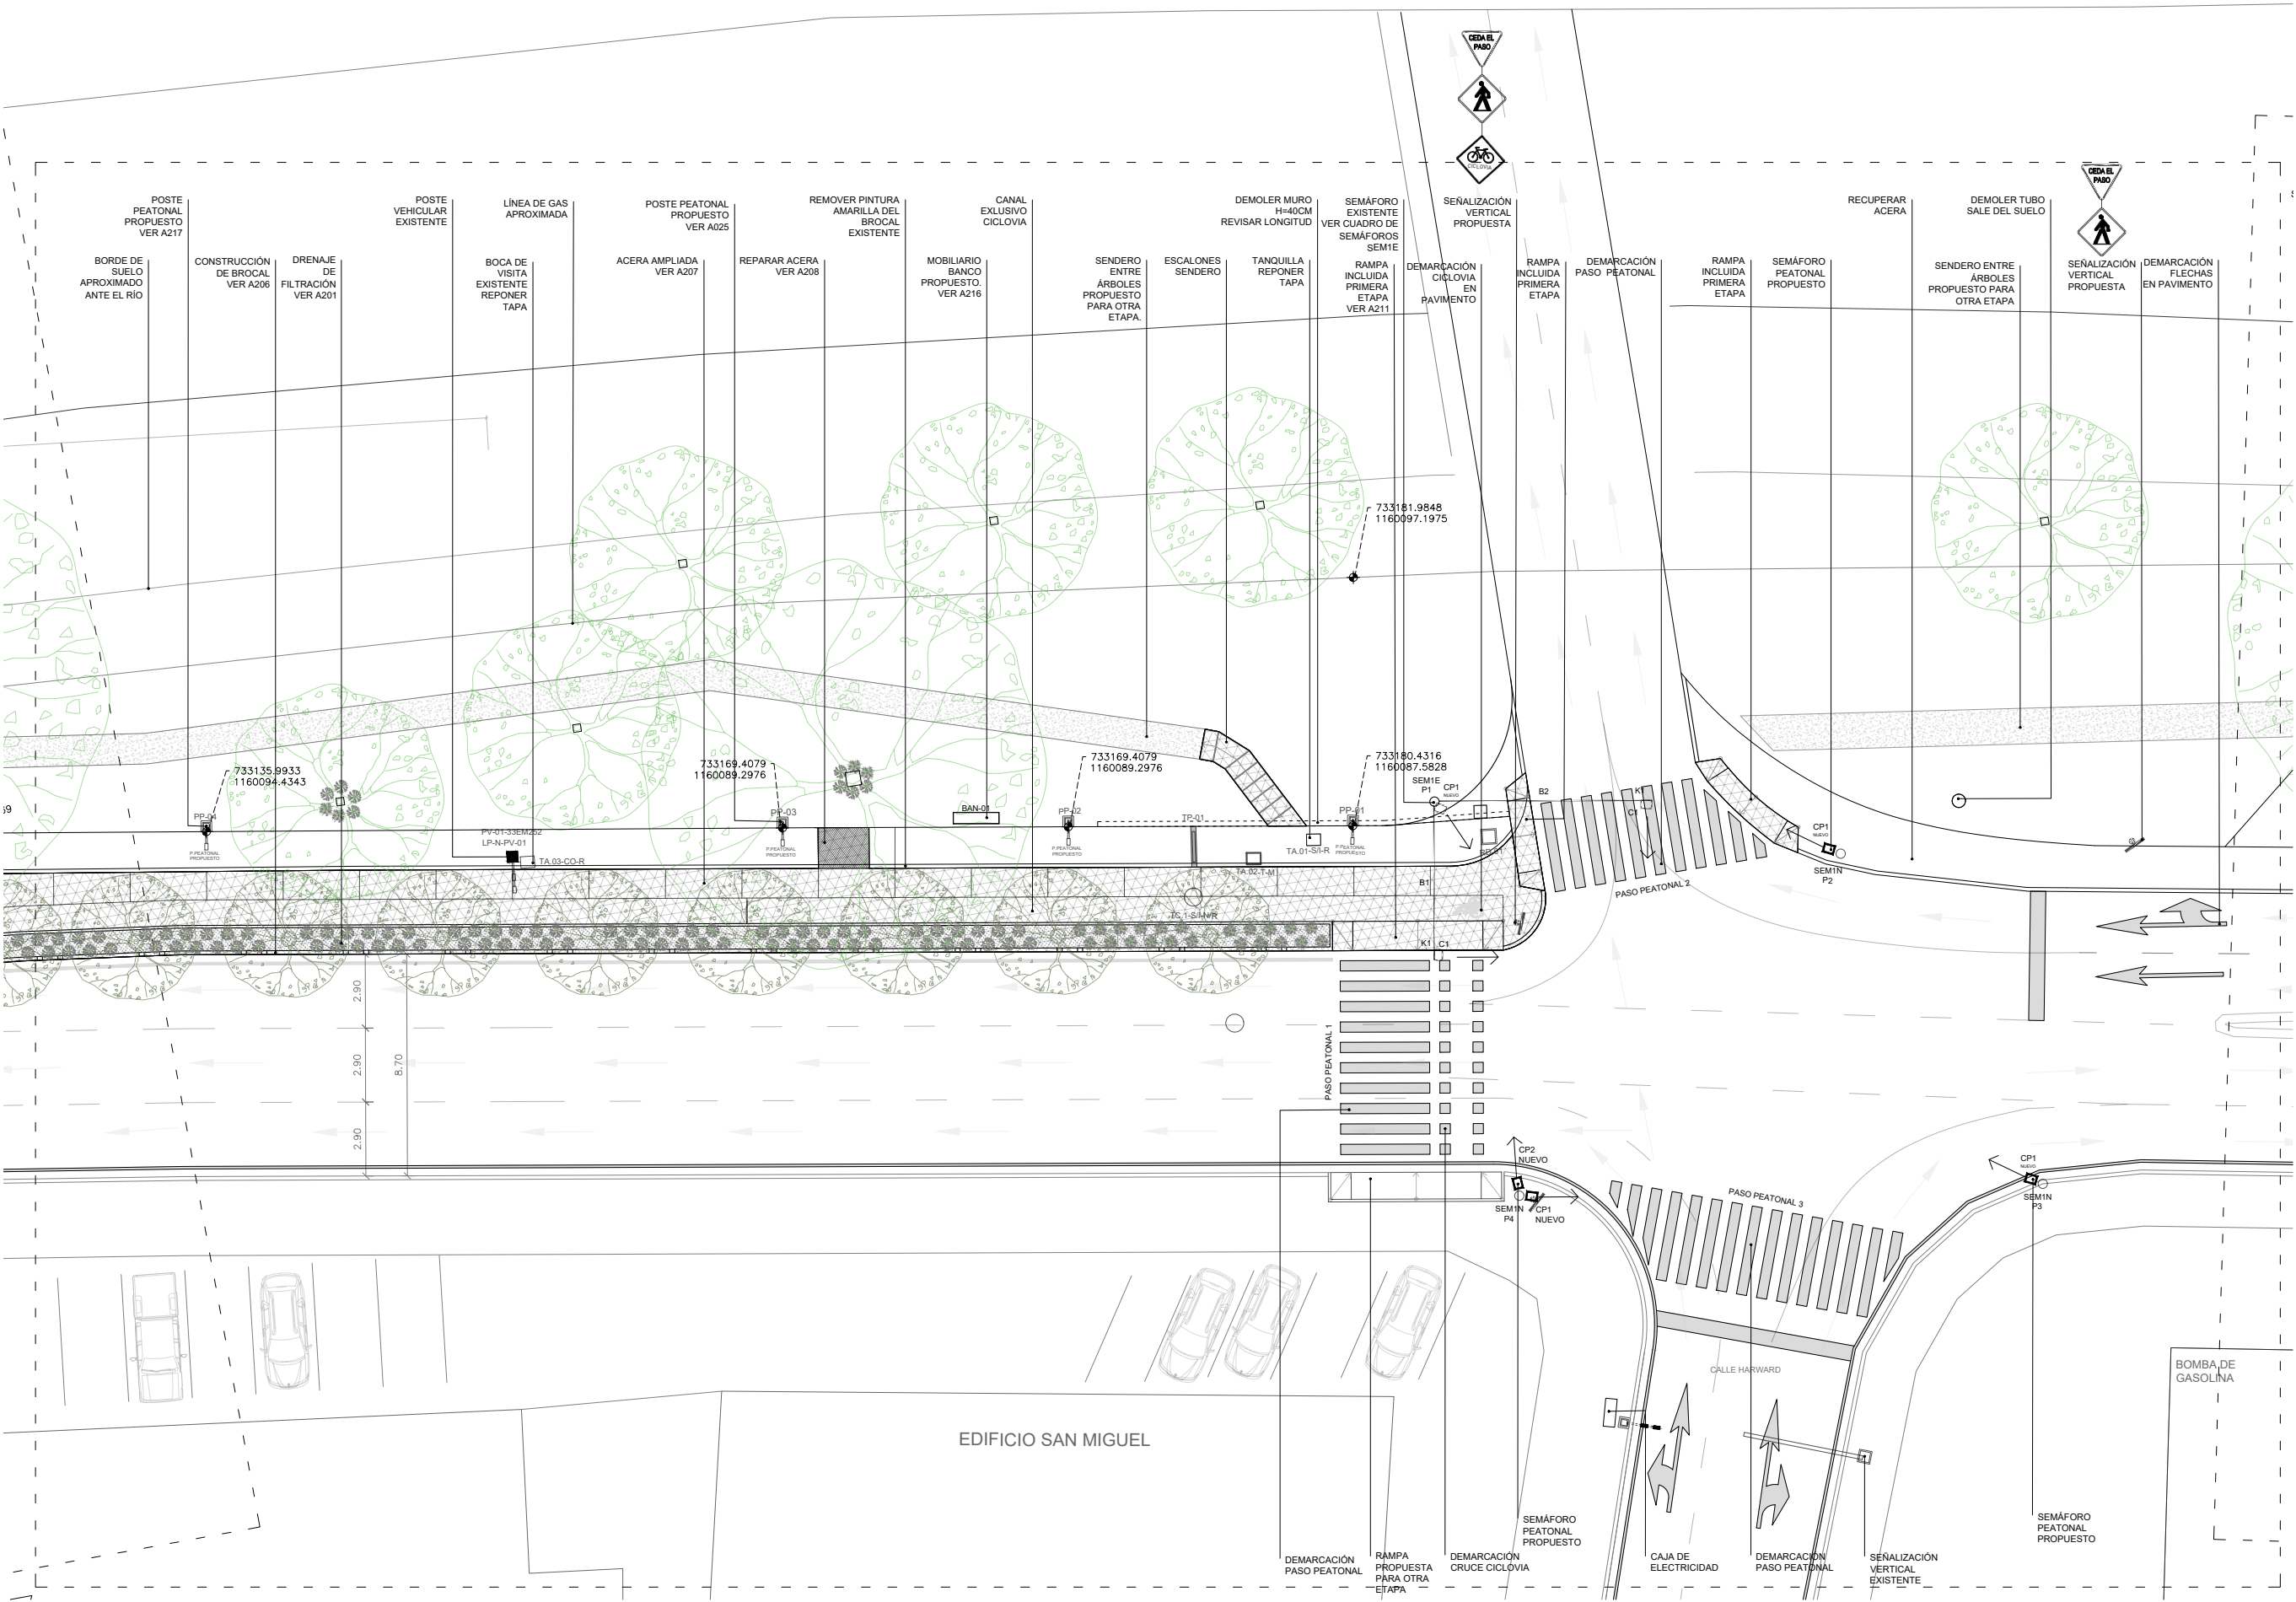

LEYENDA DE CÓDIGO DE TAPAS

| CANTIDAD POR ELEMENTO | ACCION A REALIZAR       | CANTIDAD | EMPRESA         | ACCION      |
|-----------------------|-------------------------|----------|-----------------|-------------|
| TA - 01 - CO - M      | TA TANGUILLA EN ACEREA  | 01       | CO: CORPOELEC   | M: MANTENER |
|                       | TC TANGUILLA EN CALZADA |          | CA: CANTV       | N: NIVELAR  |
|                       |                         |          | Q: GAS          | R: REPONER  |
|                       |                         |          | H: HIDROCAPITAL |             |
|                       |                         |          | S: SUPERCABLE   |             |
|                       |                         |          | SE: SEMAFORO    |             |
|                       |                         |          | T: TELCEL       |             |
|                       |                         |          | N: NETUNO       |             |

Proyecto Río Guaire-Colinas de Bello Monte

Avenida Principal Colinas de Bello Monte,  
Bello Monte, Caracas - Venezuela  
10.490210, -66.878614

Estudio financiado por:  
Gobernación Bolivariana de Miranda

Arquitectura  
enlace arquitectura  
RIF J-29774562-9  
Elisa Silva  
C.I.V. 217.278  
C.A.V. 7.874

Equipo:

A008



Planta detalle A-06  
Esc.: 1:250

Fecha: Abril de 2025

Planta detalle A-06





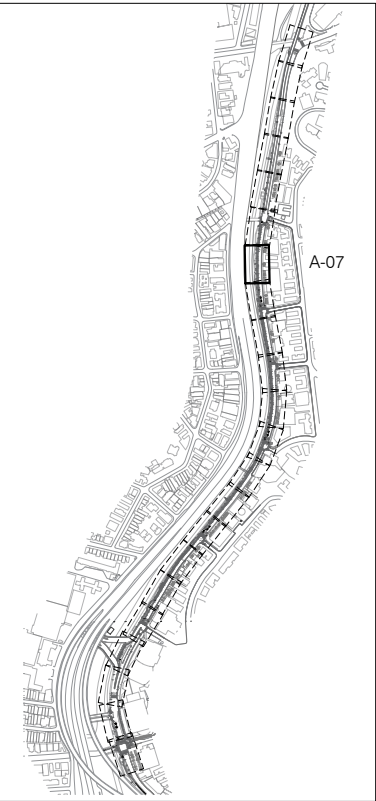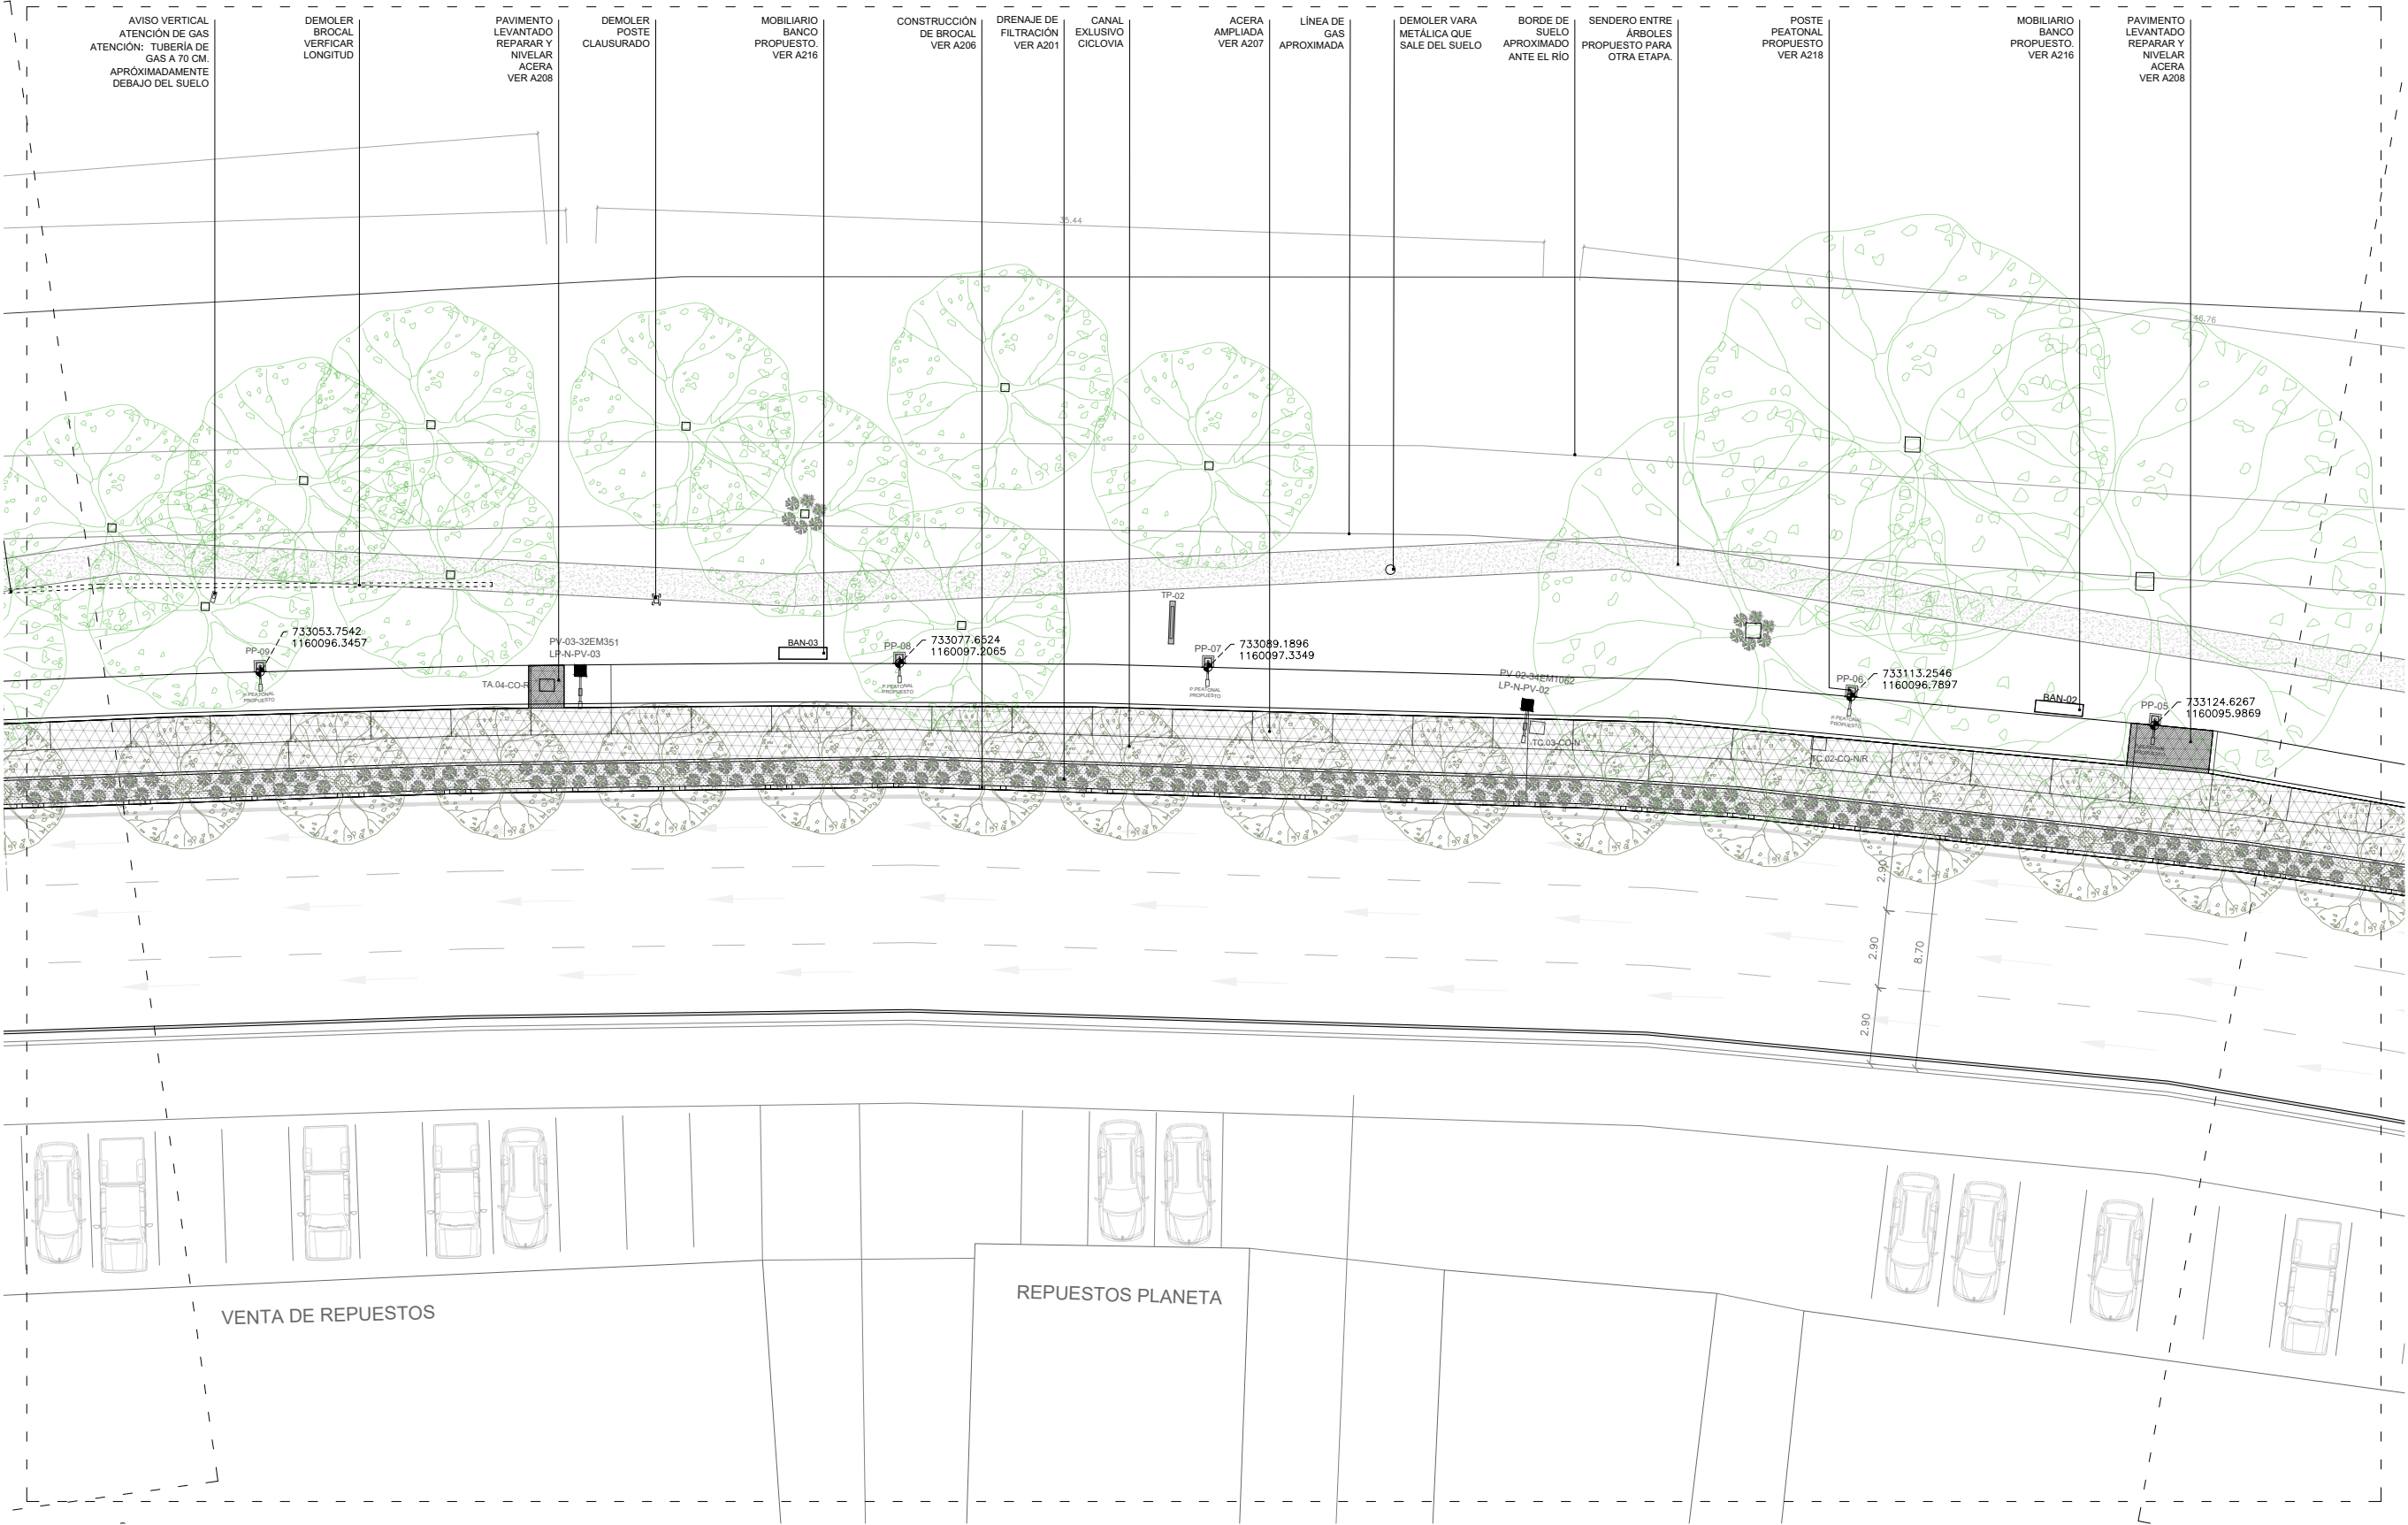

| LEYENDA DE CÓDIGO DE TAPAS |                   |                          |                  |                 |
|----------------------------|-------------------|--------------------------|------------------|-----------------|
| CANTIDAD POR ELEMENTO      | ACCIÓN A RESOLVER | ELEMENTO                 | CANTIDAD         | EMPRESA         |
| TA - 01 - CO - M           | MANTENER          | TA: TANGUILLA EN ACERA   | 01               | CO: CORPUSCULOS |
| ELEMENTO                   | EMPRESA           | TA: TANGUILLA EN CALZADA | CA: CANTY        | N: NIVELAR      |
|                            |                   |                          | IS: GAS          | R: REPONER      |
|                            |                   |                          | IS: HIDROCAPITAL |                 |
|                            |                   |                          | IS: SUPERCABLE   |                 |
|                            |                   |                          | SE: SEMAFORO     |                 |
|                            |                   |                          | T: TELCEL        |                 |
|                            |                   |                          | N: NETUNG        |                 |

## Proyecto Río Guaire-Colinas de Bello Monte

Avenida Principal Colinas de Bello Monte,  
Bello Monte, Caracas - Venezuela  
10.490210, -66.878614

Estudio financiado por:  
Gobernación Bolivariana de Miranda

Arquitectura  
enlace arquitectura  
RIF J-29774562-9  
Elisa Silva  
C.I.V. 217.278  
C.A.V. 7.874



Equipo:

A009

Planta detalle A-07  
Esc.: 1:250

Fecha: Abril de 2025



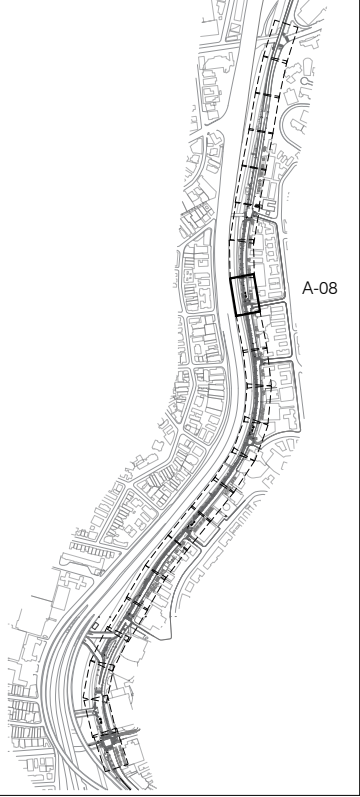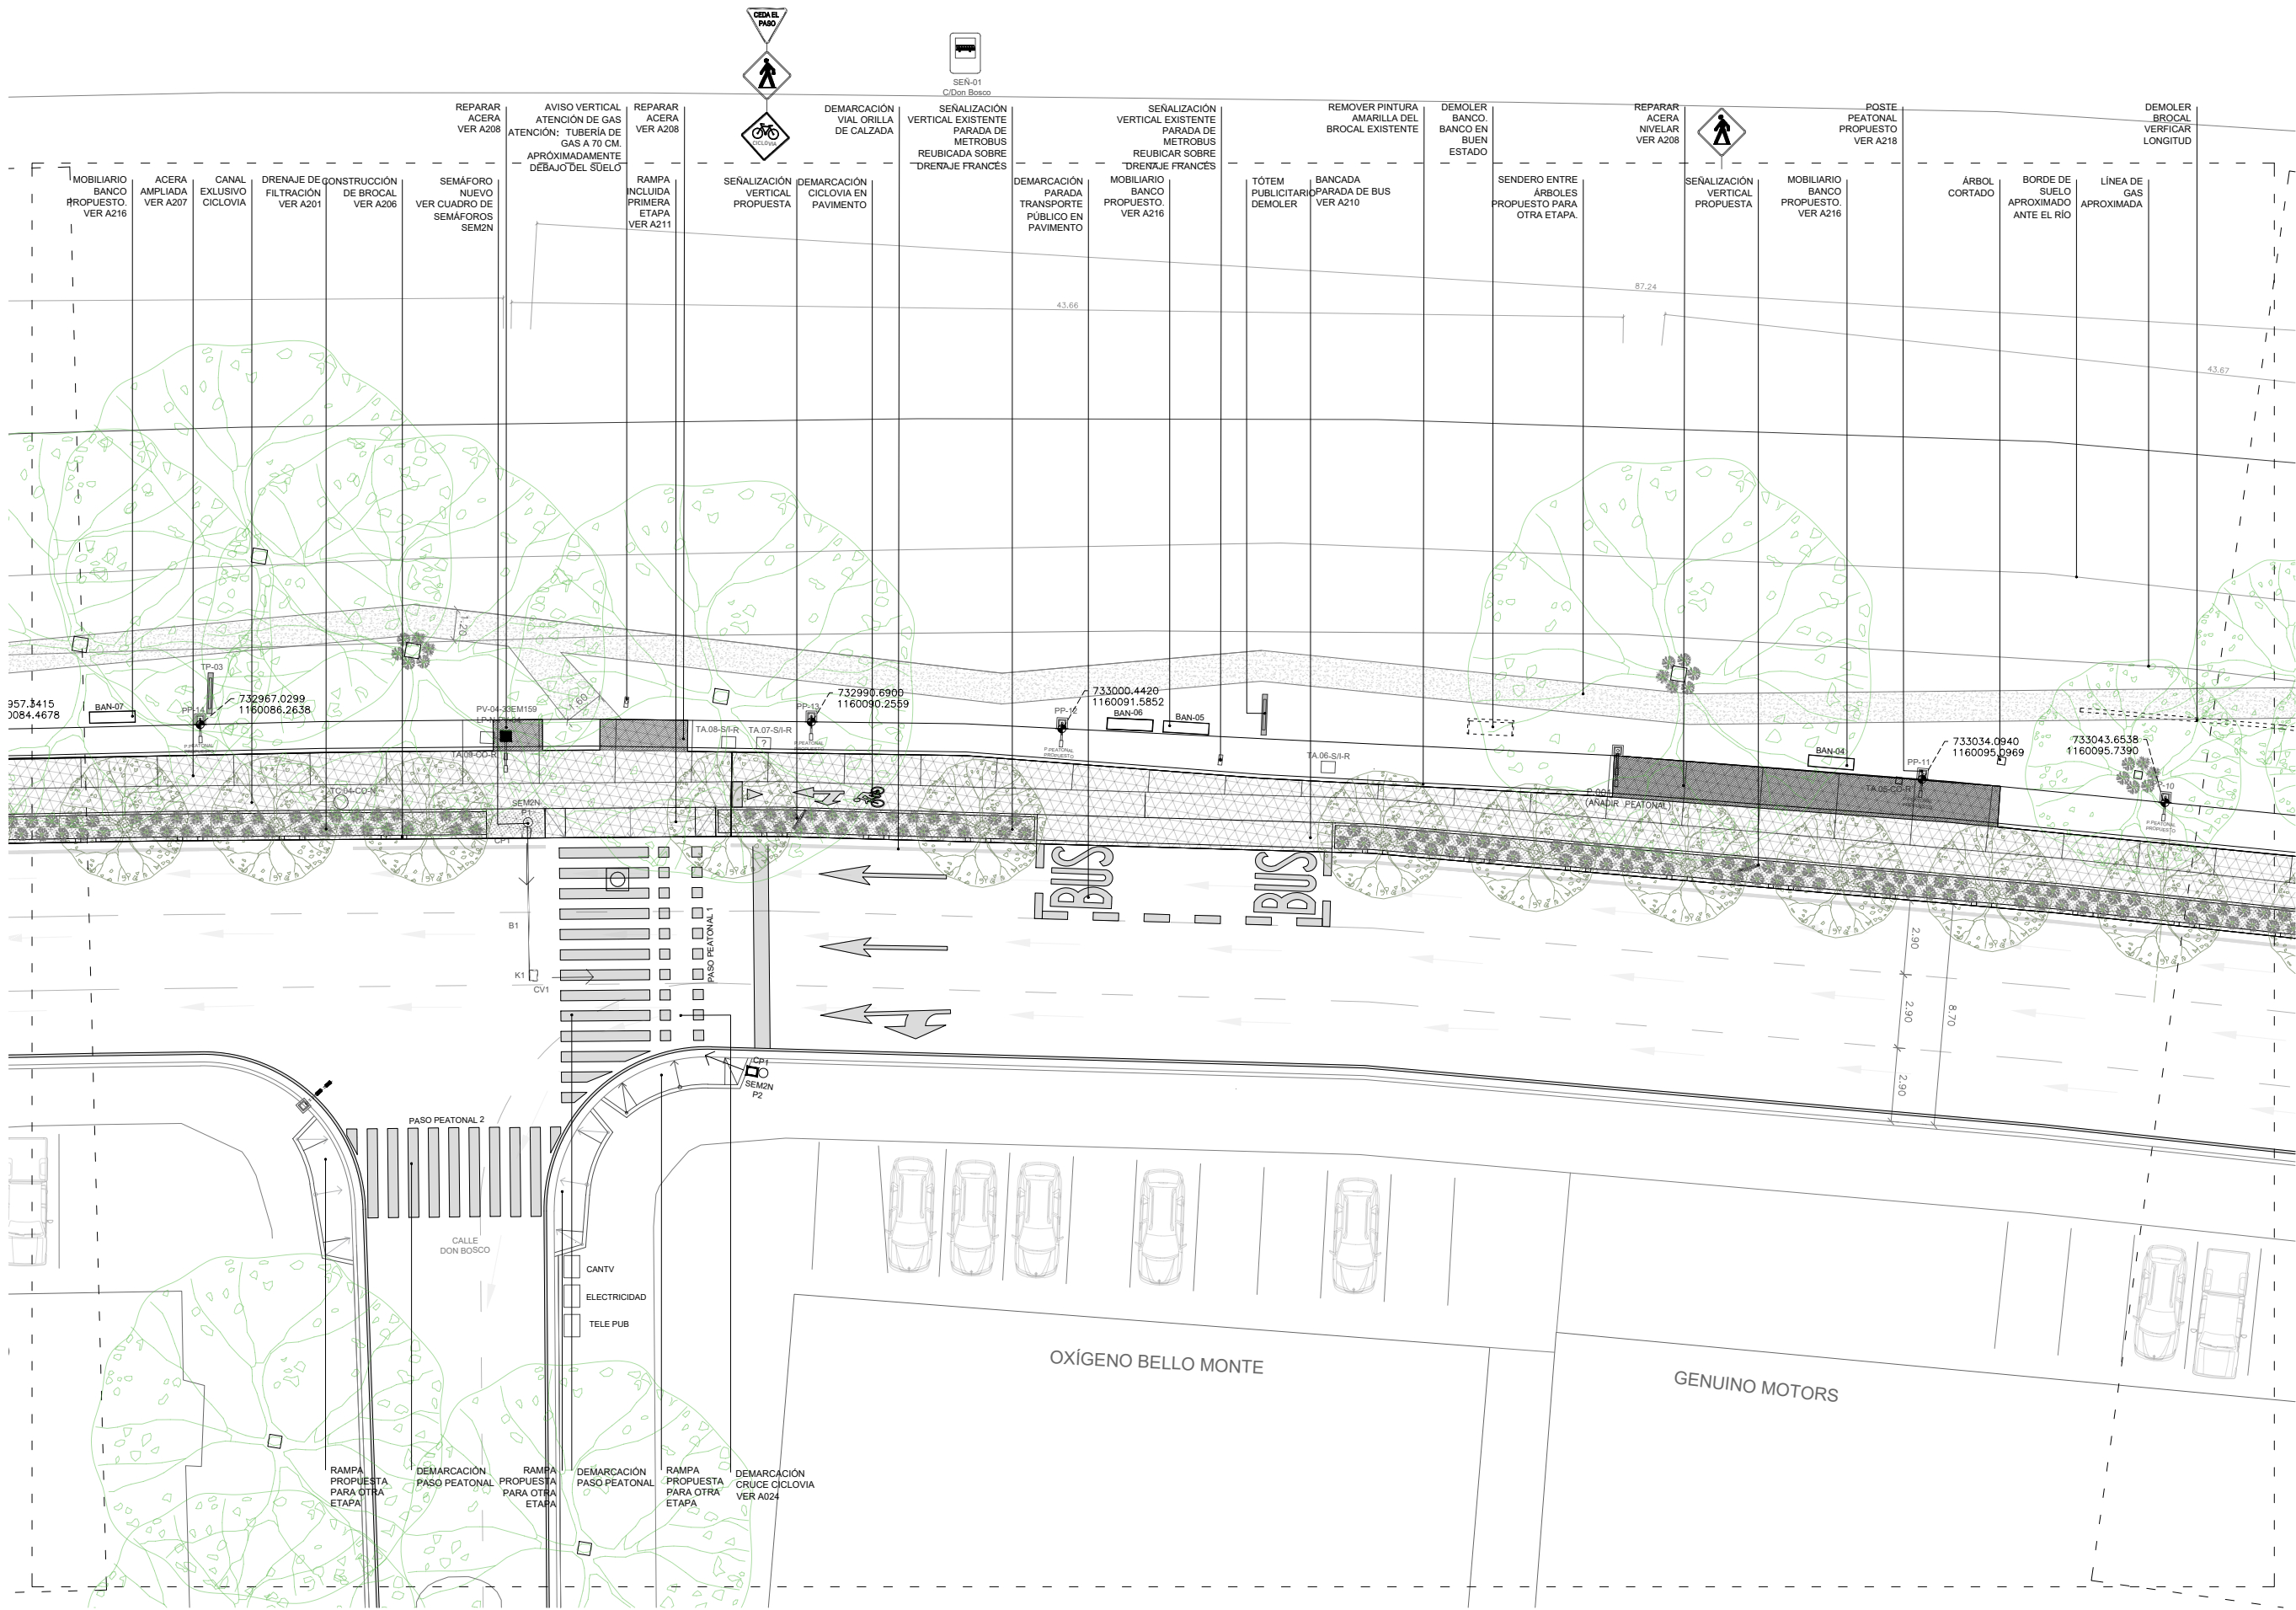

LEYENDA DE CÓDIGO DE TAPAS

| CANTIDAD POR ELEMENTO | CANTIDAD | EMPRESA          | ACCIÓN       |
|-----------------------|----------|------------------|--------------|
| TA - 01 - CO - M      | 01       | CO - CORPUELEC   | M - MANTENER |
| ELEMENTO              | EMPRESA  | CA - CANTV       | N - NIVELAR  |
|                       |          | IS - GAS         | R - REPONER  |
|                       |          | H - HIDROCAPITAL |              |
|                       |          | S - SUPERCABLE   |              |
|                       |          | SE - SEMAFORO    |              |
|                       |          | T - TELCEL       |              |
|                       |          | N - NETUNG       |              |

### Proyecto Río Guaire-Colinas de Bello Monte

Avenida Principal Colinas de Bello Monte,  
Bello Monte, Caracas - Venezuela  
10.490210, -66.878614

Estudio financiado por:  
Gobernación Bolivariana de Miranda

Arquitectura  
enlace arquitectura  
RIF J-29774562-9  
Elisa Silva  
C.I.V. 217.278  
C.A.V. 7.874

Equipo:

A010


Planta detalle A-08  
Esc.: 1:250

Fecha: Abril de 2025

Planta detalle A-08





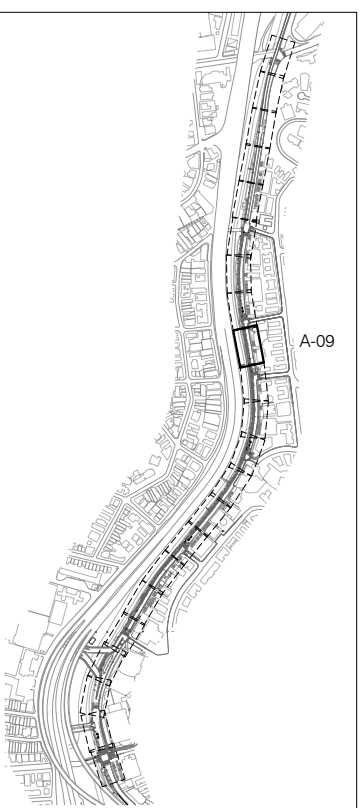

| CANTIDAD POR ELEMENTO | ACCIÓN A REALIZAR |
|-----------------------|-------------------|
| TA - 01 - CO - M      |                   |
| ENTO - EMPRESA        |                   |

| ELEMENTO                | CANTIDAD | EMPRESA        | ACCIÓN     |
|-------------------------|----------|----------------|------------|
| TA TRIQUILLA EN AZCA    | 01       | CO CORPOMEC    | M MANTENER |
| TG TRIQUILLA EN CALZADA |          | CA CANTV       | N NIVELAR  |
|                         |          | G GAS          | R REPONER  |
|                         |          | H HIDROCAPITAL |            |
|                         |          | S SUPERCABLE   |            |
|                         |          | SE SEMAFORO    |            |
|                         |          | T TELCEL       |            |
|                         |          | N NETUNO       |            |

avenida Principal Colinas de Bello Monte,  
Bello Monte, Caracas - Venezuela  
0.490210, -66.878614

arquitectura  
**place** arquitectura  
 IF J-29774562-9  
 lisa silva  
 I.V. 217.278  
 A.V. 7.874

Equipo:

A011



Planta detalle A-09  
Esc.: 1:250

Fecha: Abril de 2025







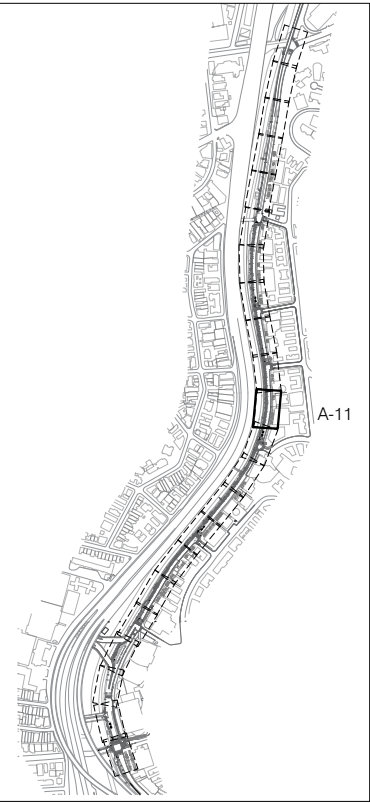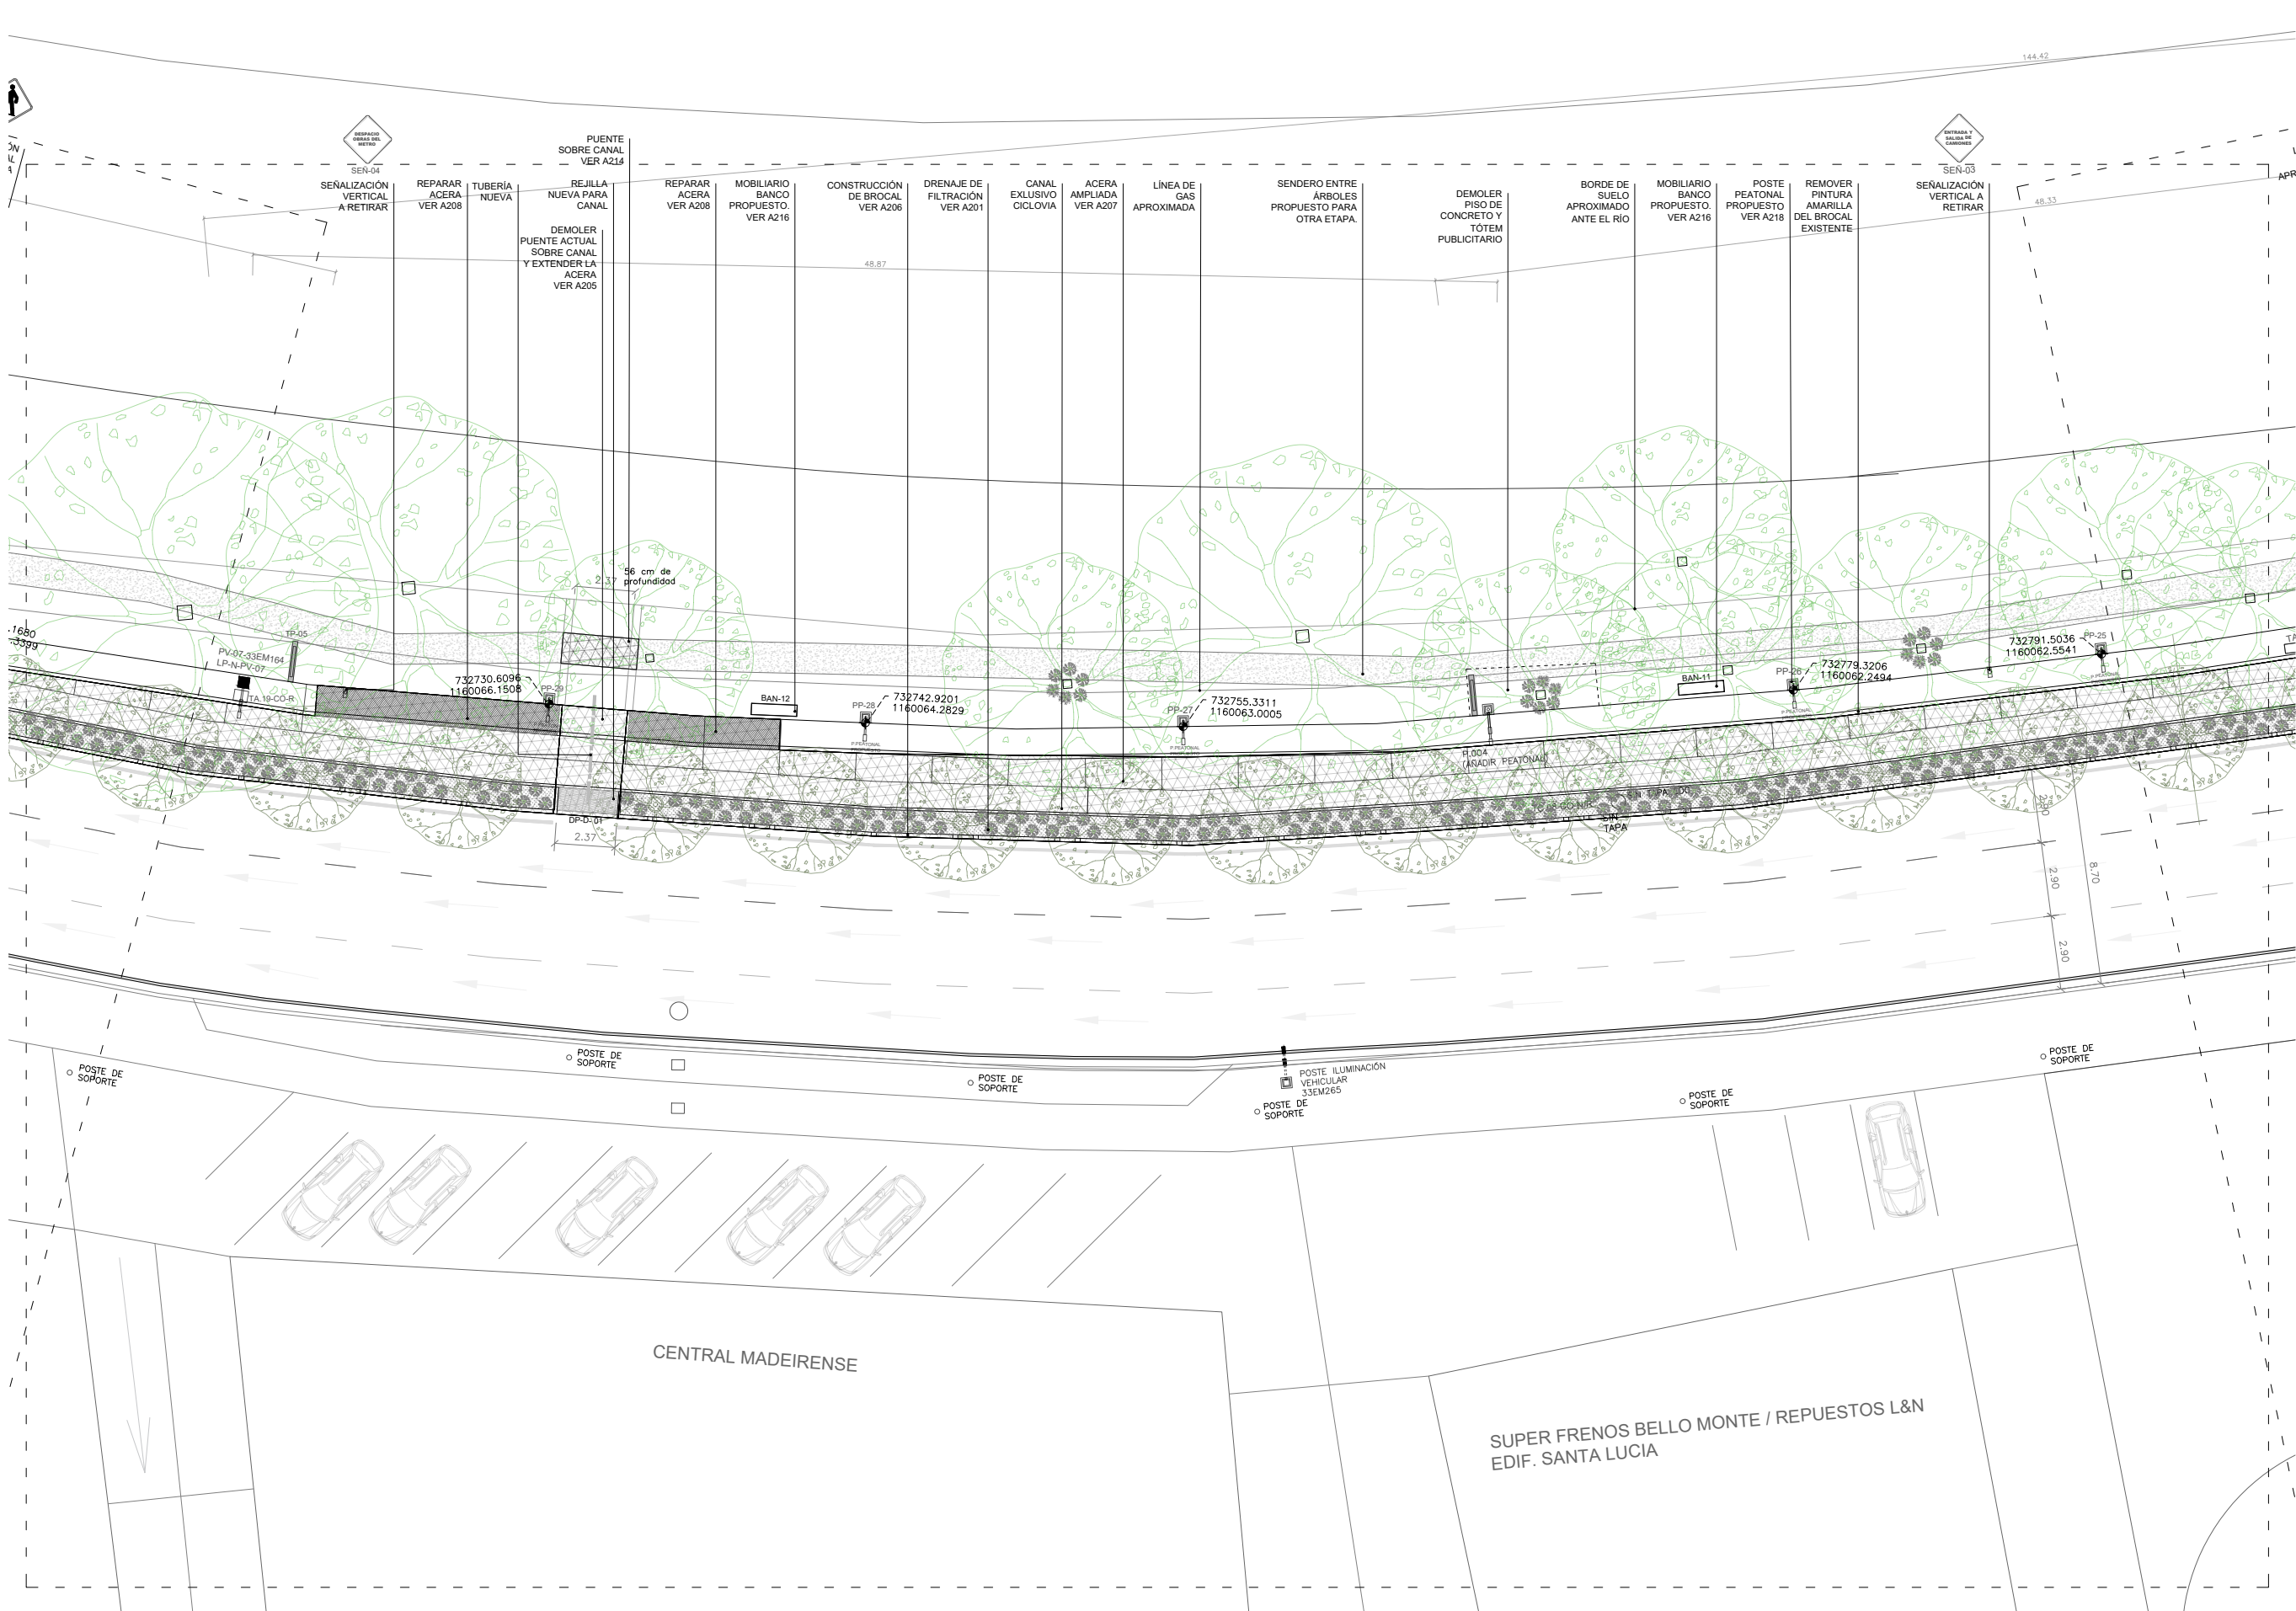

LEYENDA DE CÓDIGO DE TAPAS

| CANTIDAD POR ELEMENTO | ACCIÓN A REALIZAR | ELEMENTO         | CANTIDAD | EMPRESA          | ACCIÓN      |
|-----------------------|-------------------|------------------|----------|------------------|-------------|
| TA - 01 - CO - M      | REPARAR           | TA - 01 - CO - M | 01       | CO - CORP/DELEC  | M. MANTENER |
|                       |                   | TA - 01 - CO - M |          | CA - CANTY       | N. NIVELAR  |
|                       |                   | TA - 01 - CO - M |          | GA - GAS         | R. REFORZAR |
|                       |                   | TA - 01 - CO - M |          | H - HIDROCAPITAL |             |
|                       |                   | TA - 01 - CO - M |          | S - SUPERCABLE   |             |
|                       |                   | TA - 01 - CO - M |          | SE - SEMAFORO    |             |
|                       |                   | TA - 01 - CO - M |          | T - TELCEL       |             |
|                       |                   | TA - 01 - CO - M |          | N - NETUNG       |             |

## Proyecto Río Guaire-Colinas de Bello Monte

Avenida Principal Colinas de Bello Monte,  
Bello Monte, Caracas - Venezuela  
10.490210, -66.878614

Estudio financiado por:  
Gobernación Bolivariana de Miranda

Arquitectura  
enlace arquitectura  
RIF J-29774562-9  
Elisa Silva  
C.I.V. 217.278  
C.A.V. 7.874

Equipo:



A013

Planta detalle A-11  
Esc.: 1:250

Fecha: Abril de 2025

Planta detalle A-11



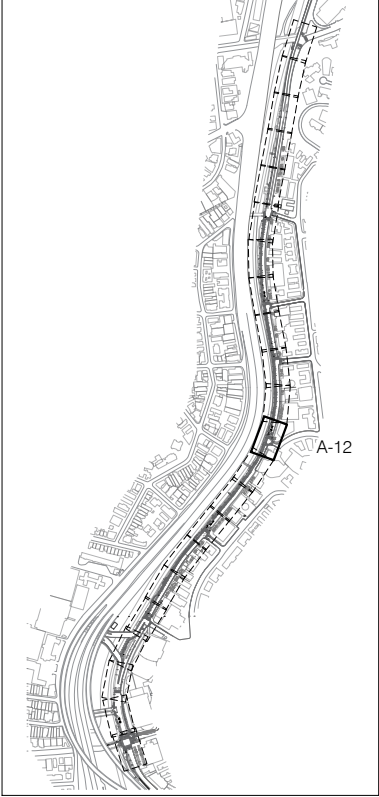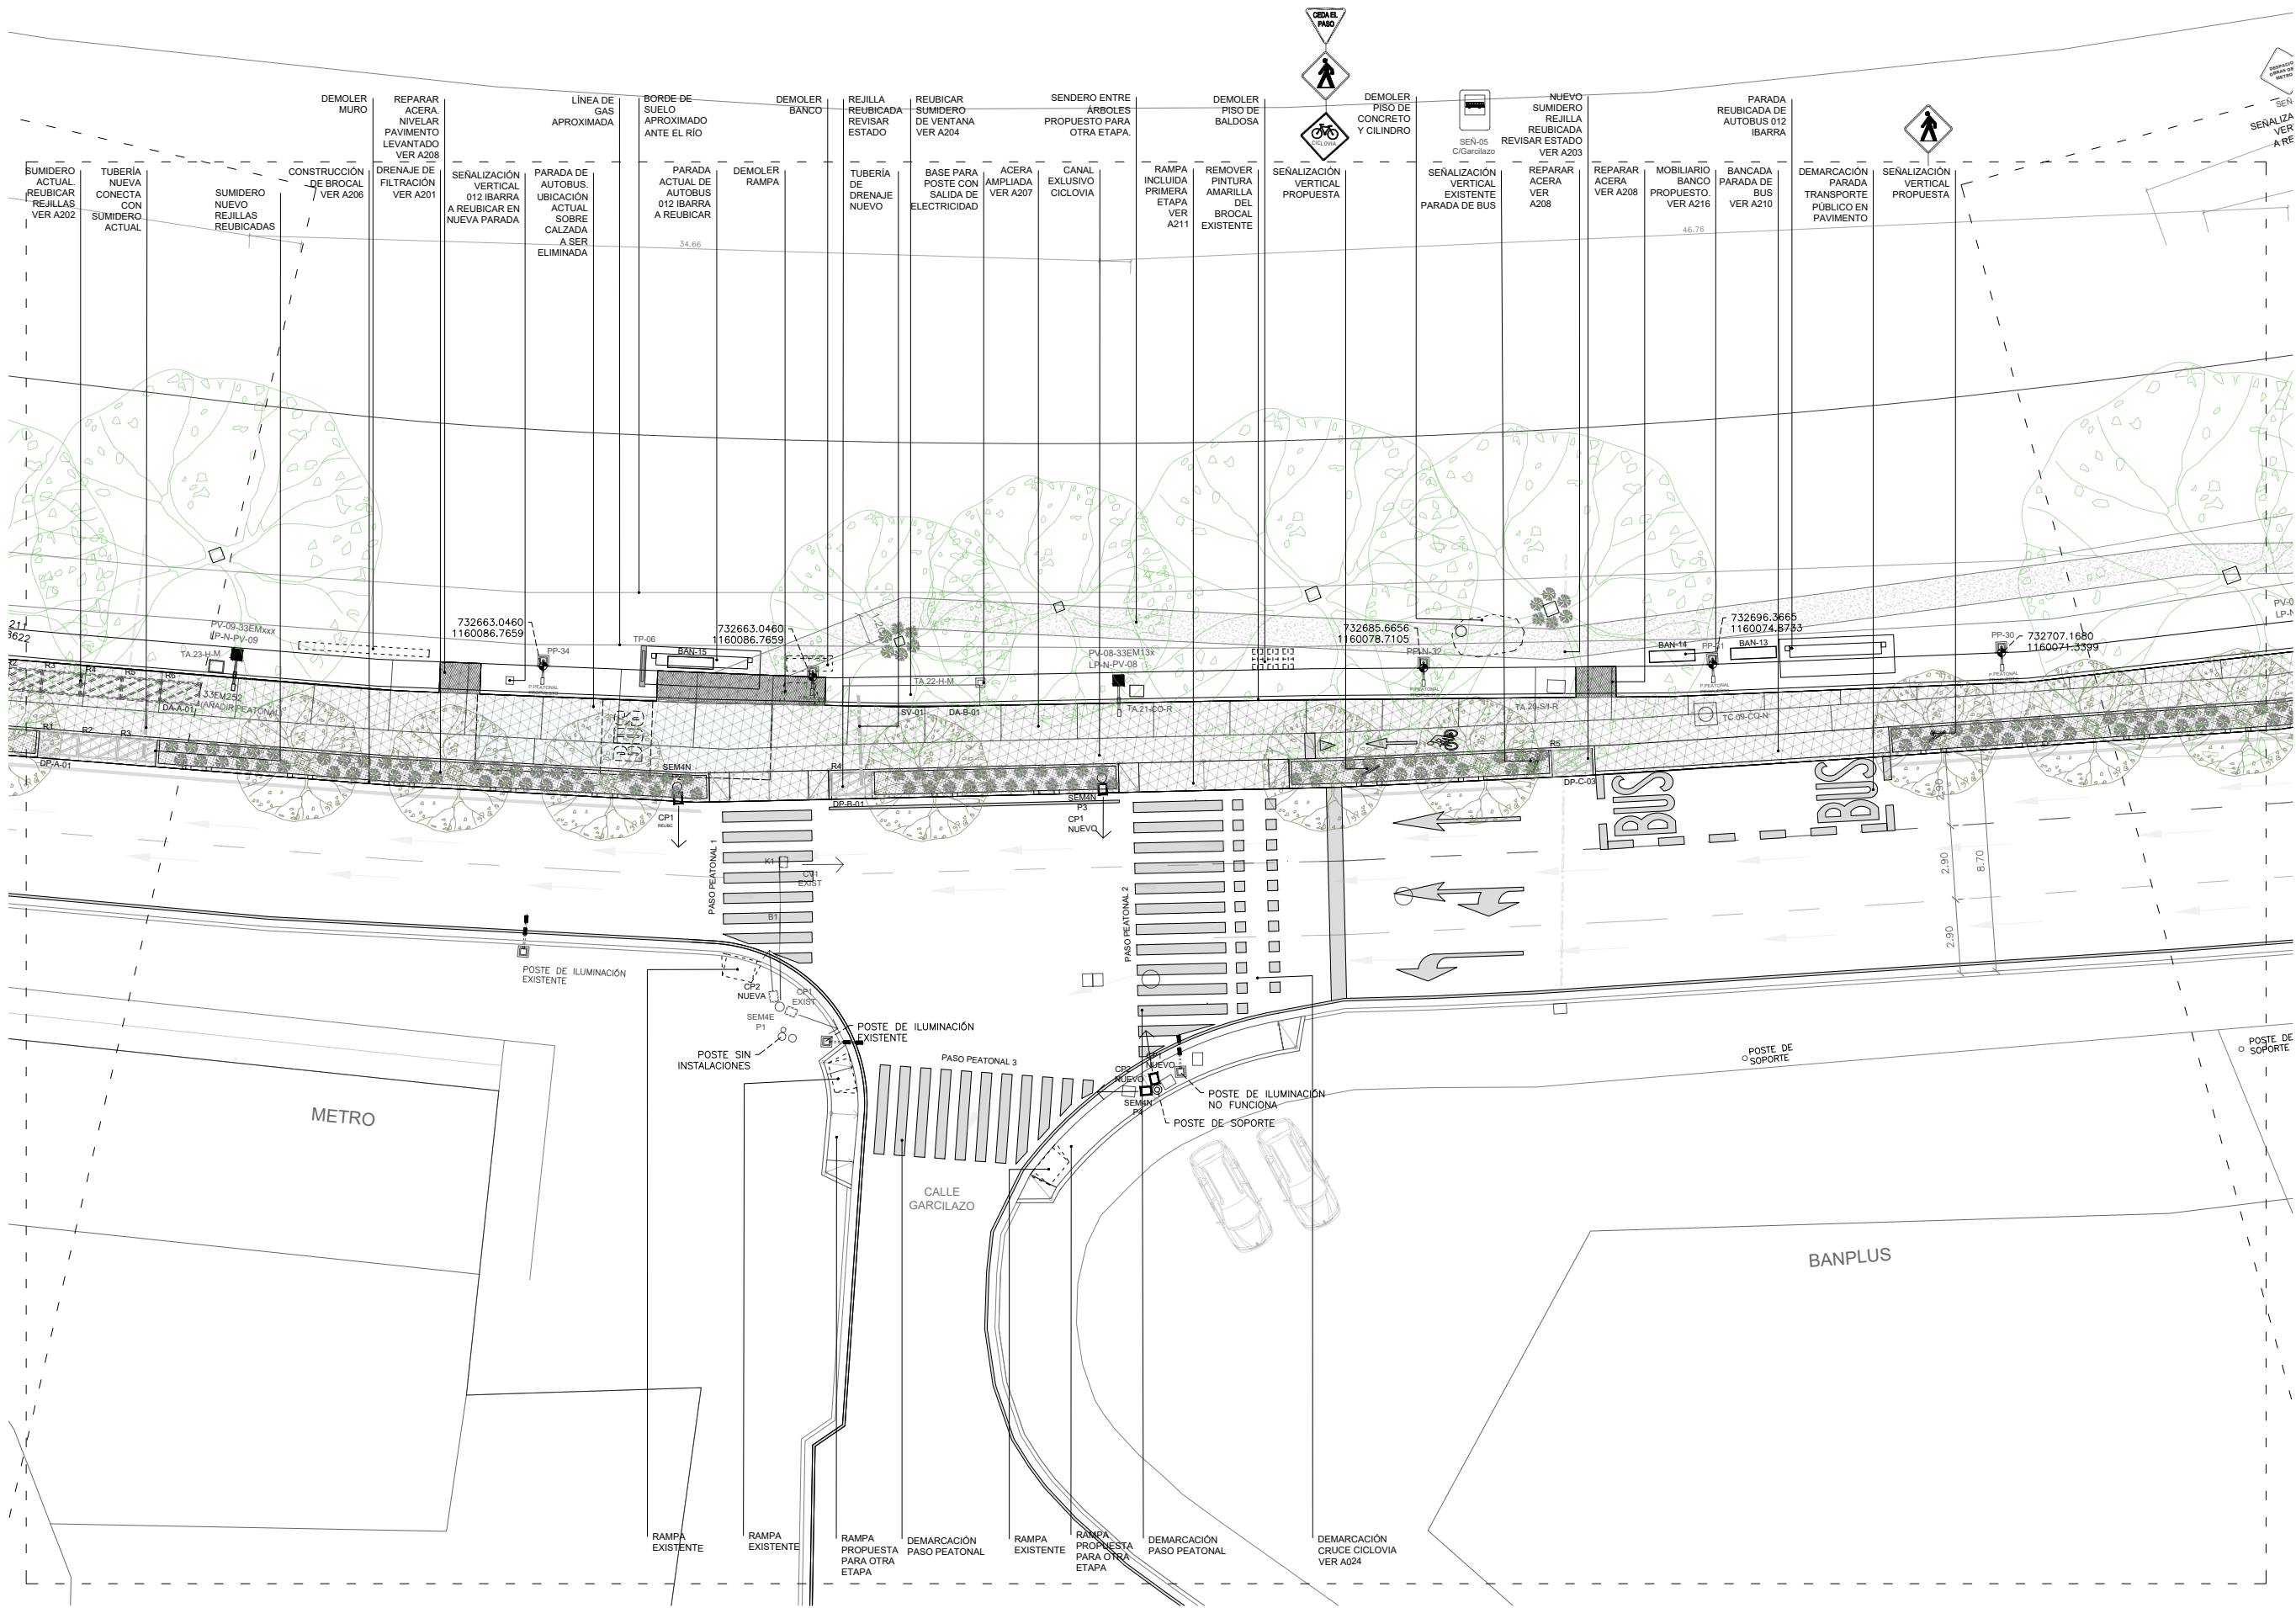

LEYENDA DE CÓDIGO DE TAPAS

| CANTIDAD POR ELEMENTO | CANTIDAD | EMPRESA           | ACCIÓN     |
|-----------------------|----------|-------------------|------------|
| TA - 01 - CO - M      | 01       | CO - CORPUELEC    | M MANTENER |
| TA - 01 - CO - M      | 01       | CA - CANTY        | N NIVELAR  |
| TA - 01 - CO - M      | 01       | IS - GAS          | R REFORZAR |
| TA - 01 - CO - M      | 01       | IS - HIDROCAPITAL | R REFORZAR |
| TA - 01 - CO - M      | 01       | IS - SUPERCABLE   | R REFORZAR |
| TA - 01 - CO - M      | 01       | SE - SEMAFORO     | R REFORZAR |
| TA - 01 - CO - M      | 01       | T - TELCEL        | R REFORZAR |
| TA - 01 - CO - M      | 01       | N - NETUNG        | R REFORZAR |

### Proyecto Río Guaire-Colinas de Bello Monte

Avenida Principal Colinas de Bello Monte,  
Bello Monte, Caracas - Venezuela  
10.490210, -66.878614

Estudio financiado por:  
Gobernación Bolivariana de Miranda

Arquitectura  
**enlace arquitectura**  
RIF J-29774562-9  
Elisa Silva  
C.I.V. 217.278  
C.A.V. 7.874

Equipo:



A014

Planta detalle A-12  
Esc.: 1:250

Fecha: Abril de 2025





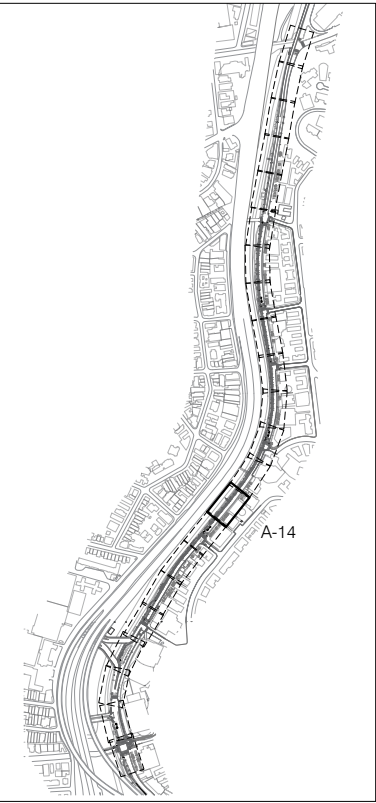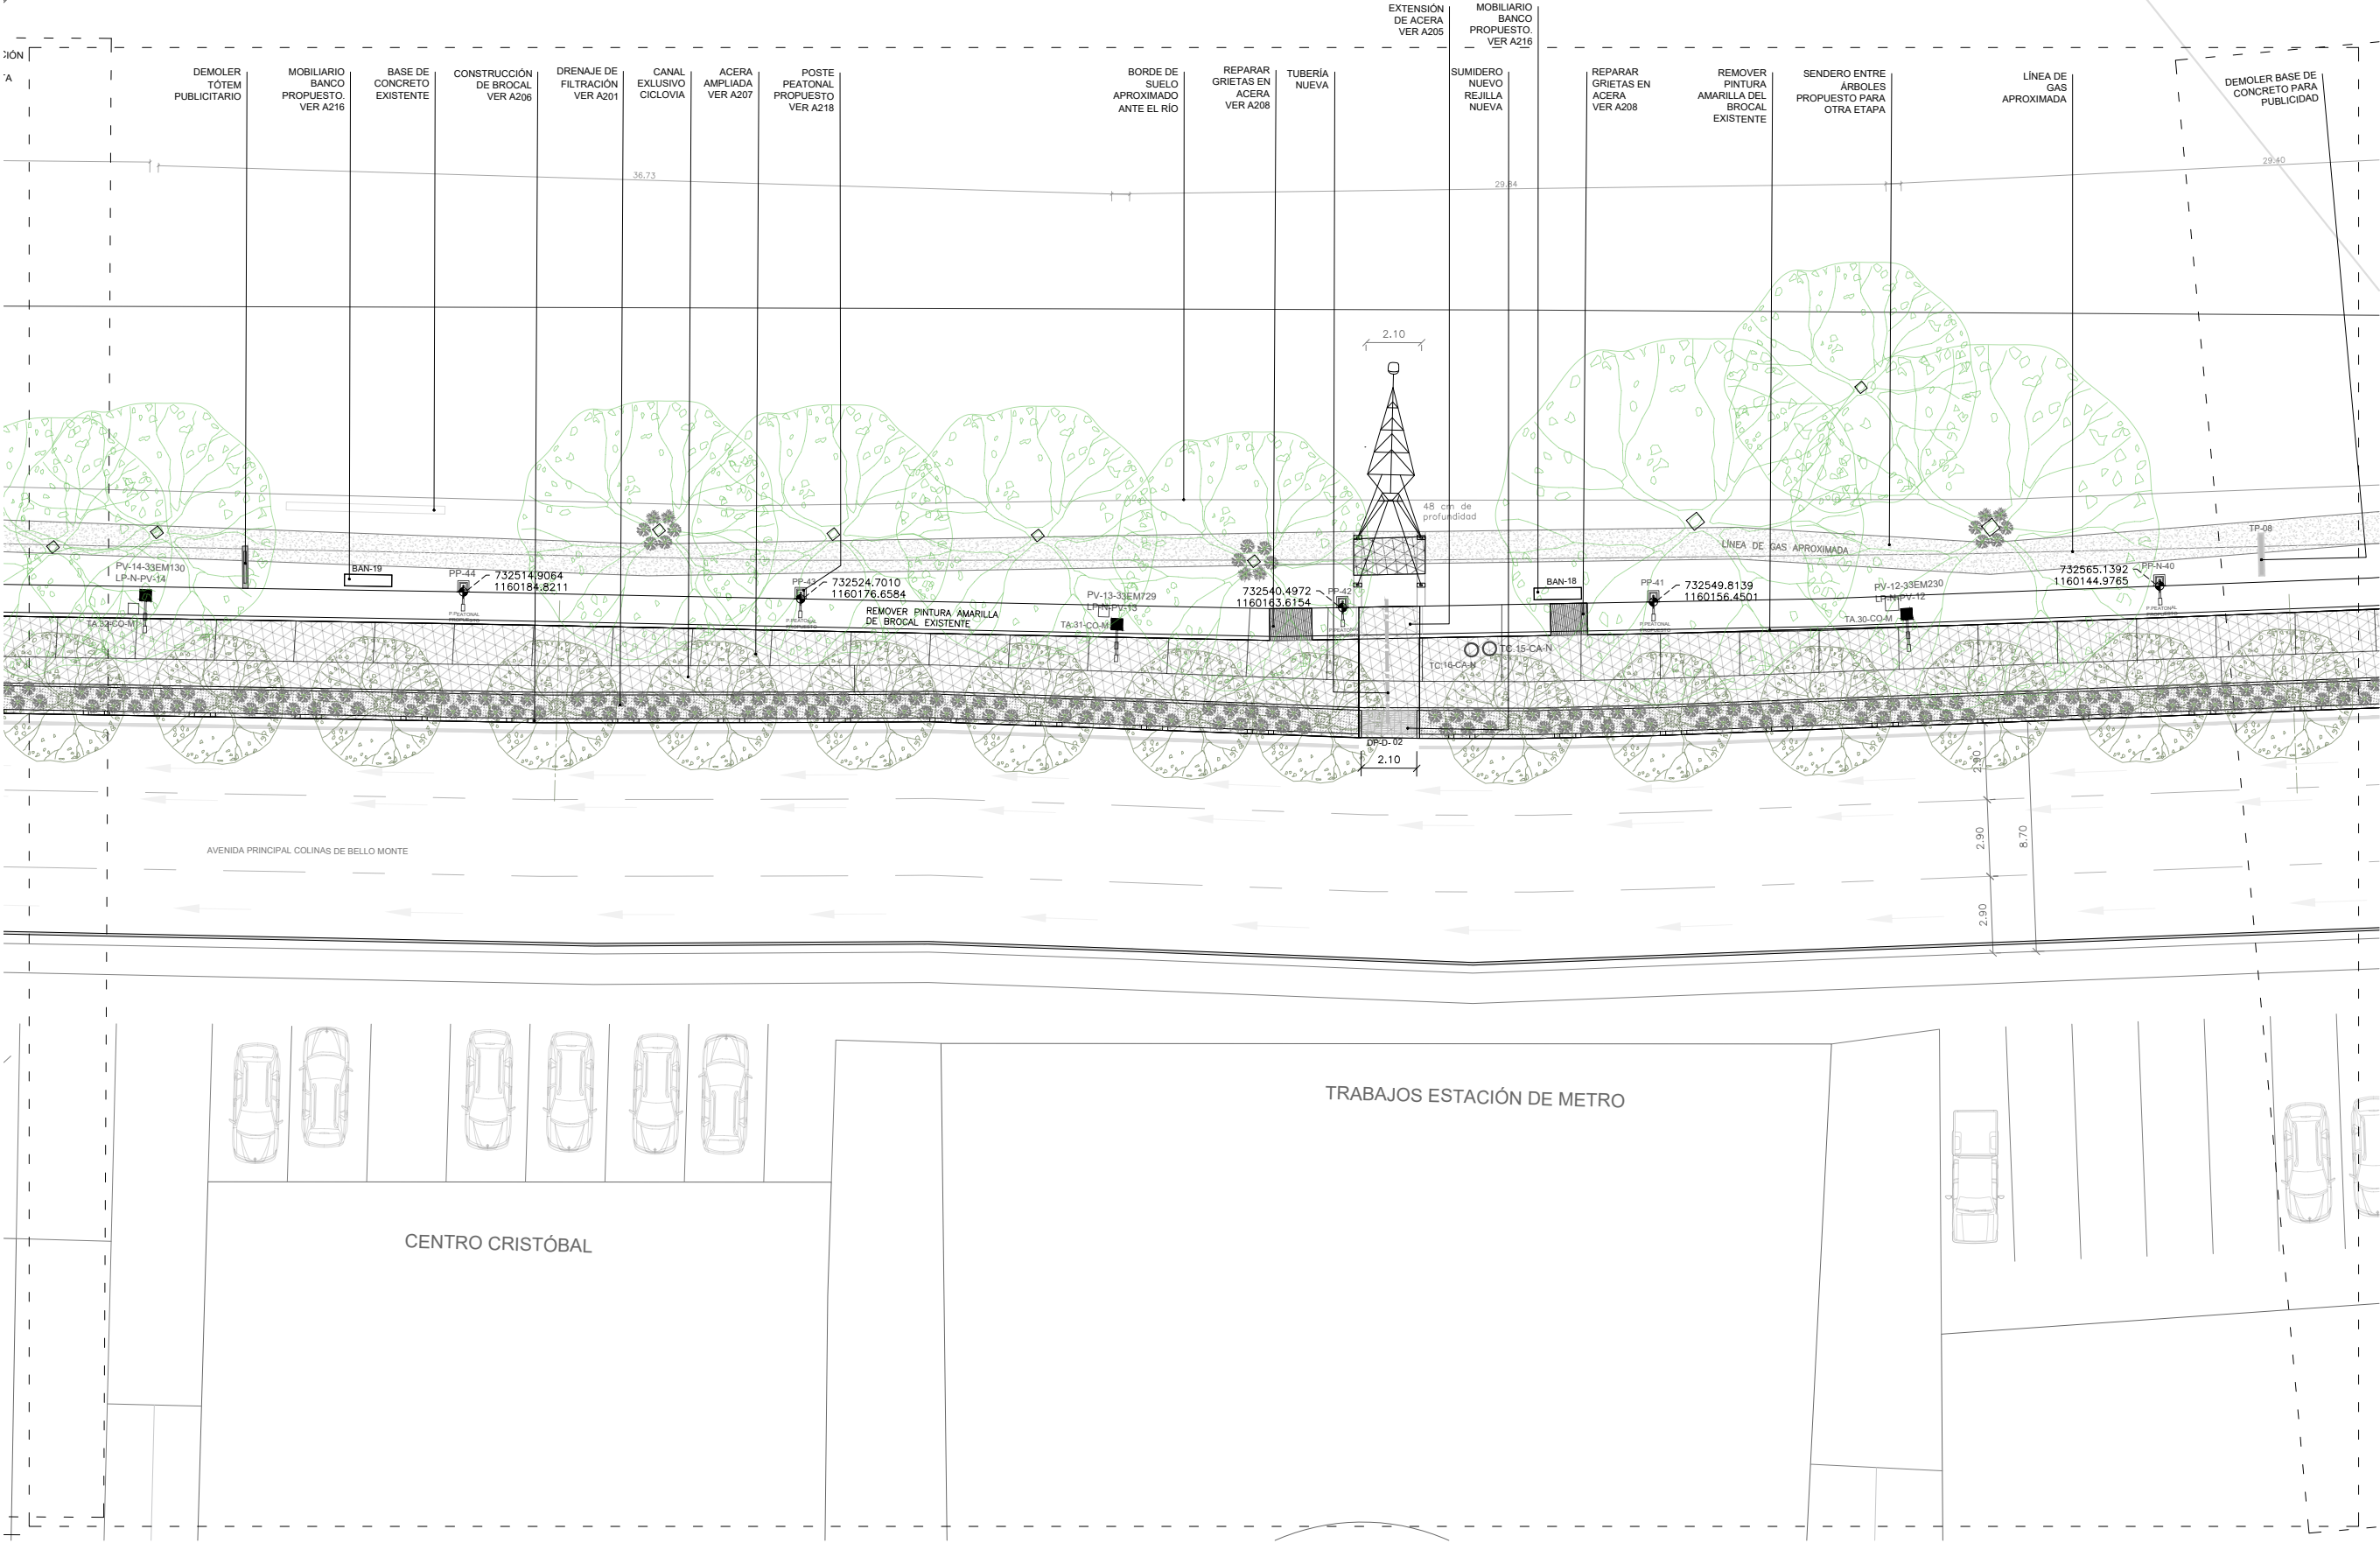

LEYENDA DE CÓDIGO DE TAPAS

| CANTIDAD POR ELEMENTO | ACCIÓN A RESOLVER | ELEMENTO                 | CANTIDAD | EMPRESA         | ACCIÓN      |
|-----------------------|-------------------|--------------------------|----------|-----------------|-------------|
| TA - 01 - CO - M      |                   | TA: TANGUILLA EN ACERA   | 01       | CO: CORPUELEC   | M: MANTENER |
|                       |                   | TO: TANGUILLA EN CALZADA |          | CA: CANTY       | N: NIVELAR  |
|                       |                   |                          |          | GS: GAS         | R: REPONER  |
|                       |                   |                          |          | H: HIDROCAPITAL |             |
|                       |                   |                          |          | S: SUPERCABLE   |             |
|                       |                   |                          |          | SE: SEMAFORO    |             |
|                       |                   |                          |          | T: TELCEL       |             |
|                       |                   |                          |          | N: NETUNG       |             |

Proyecto Río Guaire-Colinas de Bello Monte

Avenida Principal Colinas de Bello Monte,  
Bello Monte, Caracas - Venezuela  
10.490210, -66.878614

Estudio financiado por:  
Gobernación Bolivariana de Miranda

Arquitectura  
**enlace arquitectura**  
RIF J-29774562-9  
Elisa Silva  
C.I.V. 217.278  
C.A.V. 7.874

Equipo:

A016



Planta detalle A-14  
Esc.: 1:250

Fecha: Abril de 2025

Planta detalle A-14





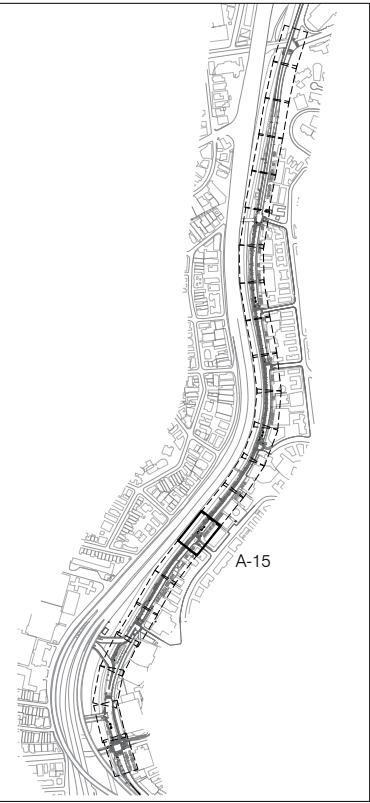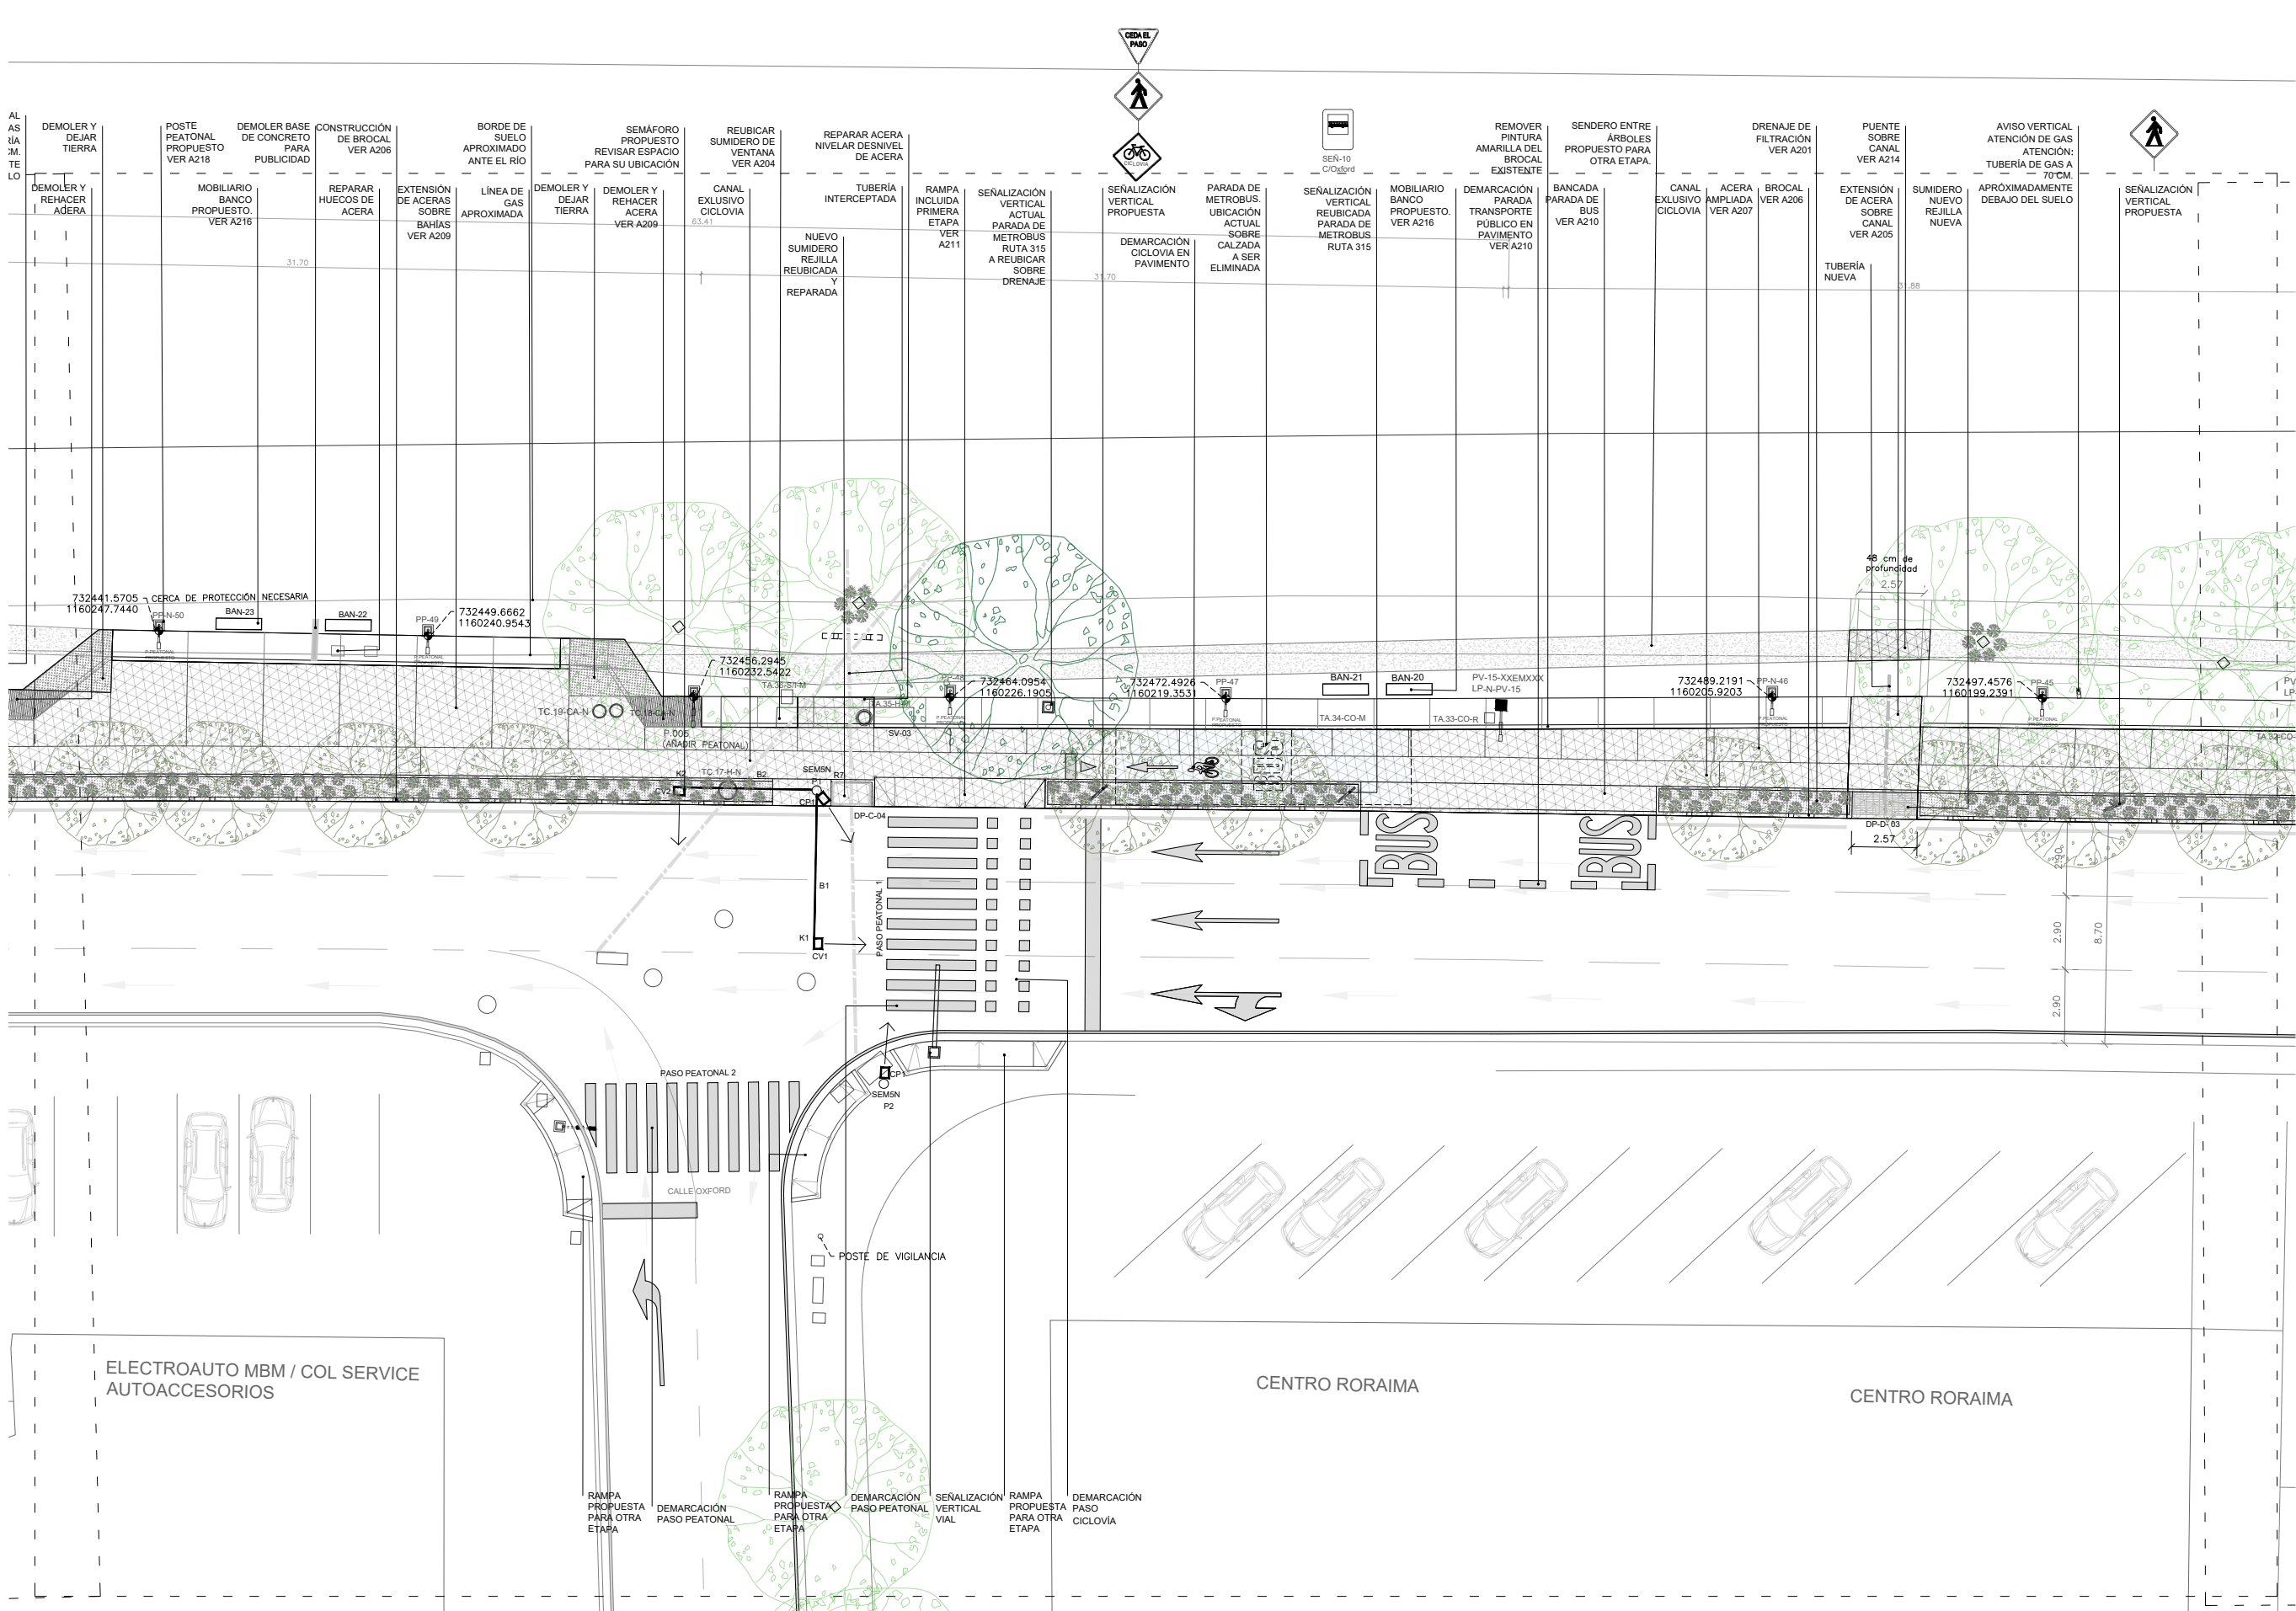

| LEYENDA DE CÓDIGO DE TAPAS |                   |                |          |                 |
|----------------------------|-------------------|----------------|----------|-----------------|
| CANTIDAD POR ELEMENTO      | ACCIÓN A REALIZAR | ELEMENTO       | CANTIDAD | EMPRESA         |
| TA-01 - CO - M             | MANTENER          | TA-01 - CO - M | 01       | CO - CORP/ELC   |
|                            |                   | TA-01 - CO - M | 01       | CA - CANTY      |
|                            |                   | TA-01 - CO - M | 01       | IS - GAS        |
|                            |                   | TA-01 - CO - M | 01       | IS - SUPERCABLE |
|                            |                   | TA-01 - CO - M | 01       | SE - SEMAFORO   |
|                            |                   | TA-01 - CO - M | 01       | T - TELCEL      |
|                            |                   | TA-01 - CO - M | 01       | N - NETUNG      |

## Proyecto Río Guaire-Colinas de Bello Monte

Avenida Principal Colinas de Bello Monte,  
Bello Monte, Caracas - Venezuela  
10.490210, -66.878614

Estudio financiado por:  
Gobernación Bolivariana de Miranda

Arquitectura  
enlace arquitectura  
RIF J-29774562-9  
Elisa Silva  
C.I.V. 217.278  
C.A.V. 7.874

Equipo:



A017

Planta detalle A-15  
Esc.: 1:250

Fecha: Abril de 2025

Planta detalle A-15



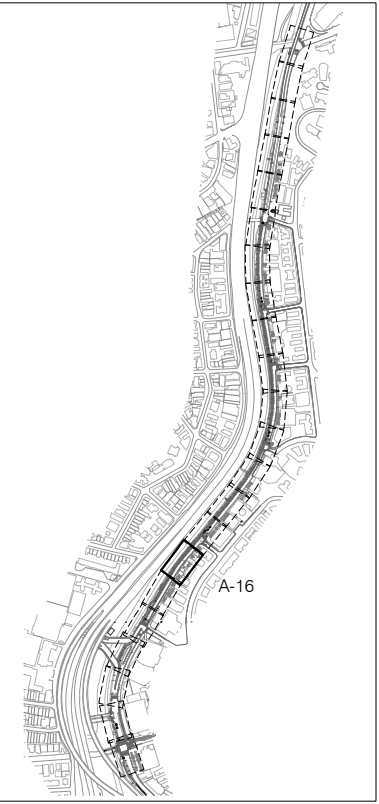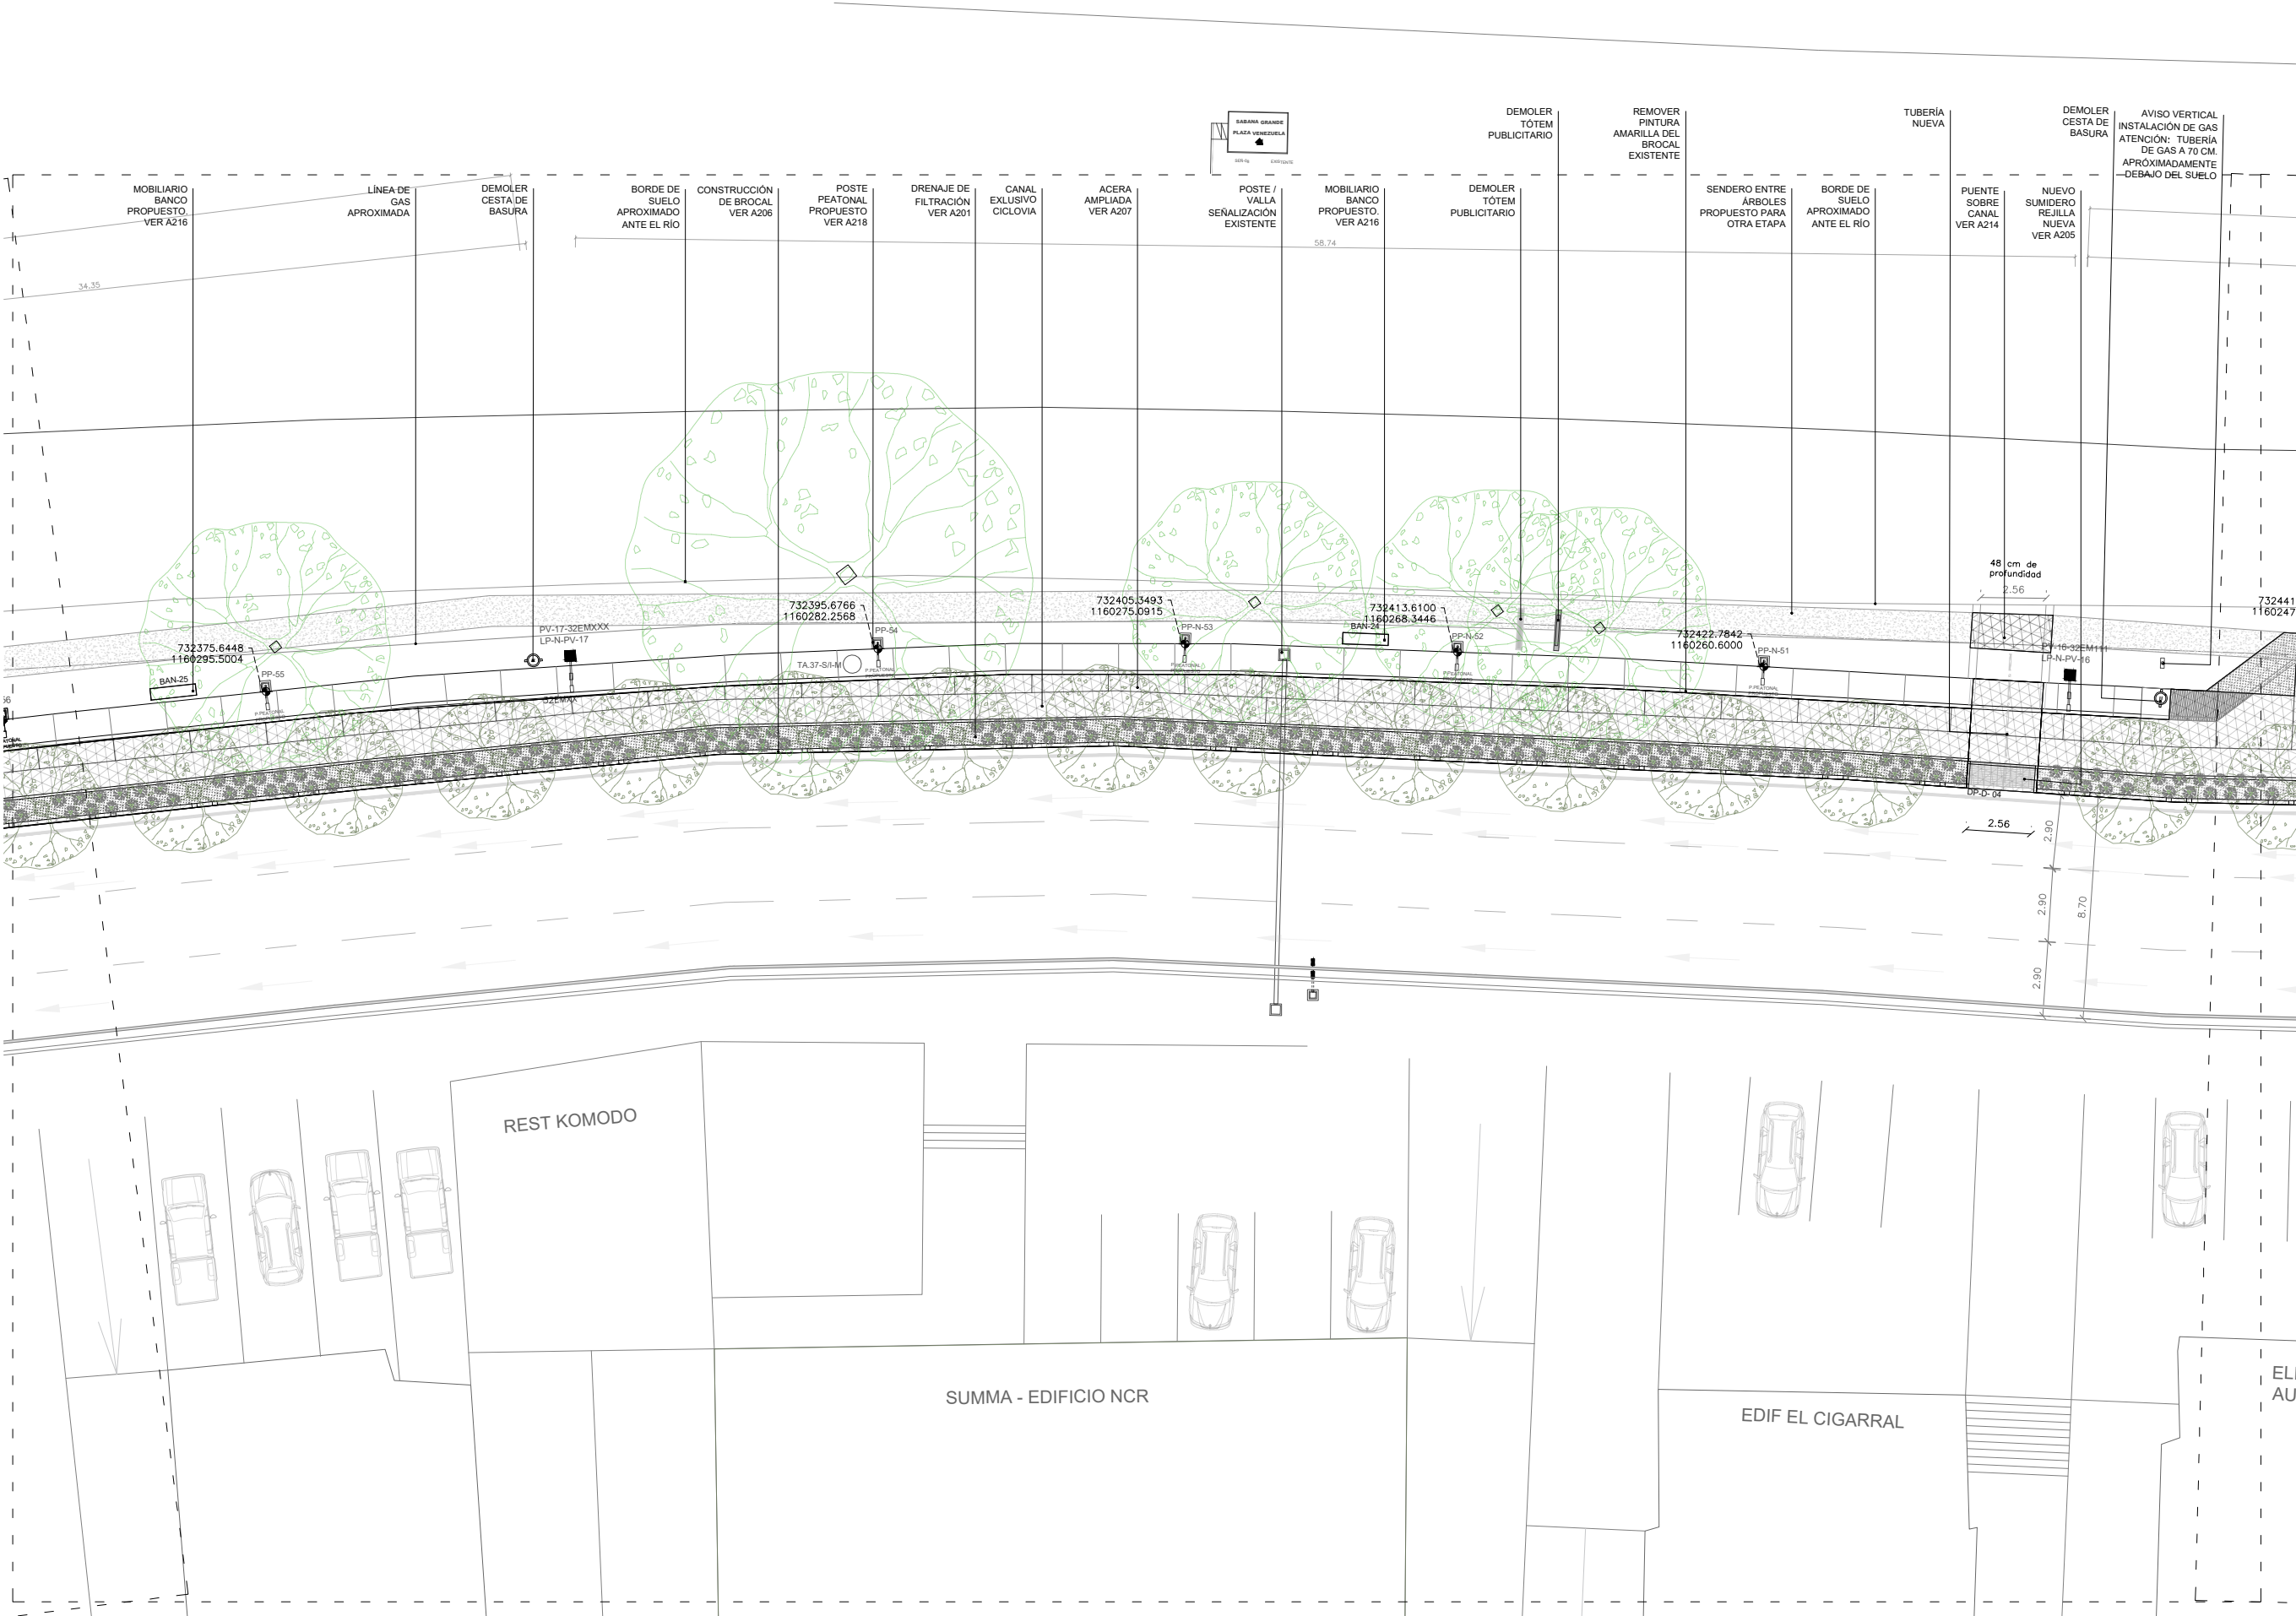

LEYENDA DE CÓDIGO DE TAPAS

|                       |                   |
|-----------------------|-------------------|
| CANTIDAD POR ELEMENTO | ACCIÓN A REALIZAR |
| TA - 01 - CO - M      |                   |
| ELEMENTO              | EMPRESA           |

| ELEMENTO                 | CANTIDAD | EMPRESA         | ACCIÓN      |
|--------------------------|----------|-----------------|-------------|
| TA: TANQUILLA EN ACERA   | 01       | CO: CORPOLEEC   | M: MANTENER |
| TC: TANQUILLA EN CALZADA |          | CA: CANTV       | N: NIVELAR  |
|                          |          | G: GAS          | R: REPONER  |
|                          |          | H: HIDROCAPITAL |             |
|                          |          | S: SUPERCABLE   |             |
|                          |          | SE: SEMAFORO    |             |
|                          |          | T: TELCEL       |             |
|                          |          | N: NETUNO       |             |

**Proyecto Río Guaire-Colinas de Bello Monte**

Avenida Principal Colinas de Bello Monte, Bello Monte, Caracas - Venezuela  
10.490210, -66.878614

Estudio financiado por:  
Gobernación Bolivariana de Miranda

Arquitectura  
**enlace arquitectura**  
RIF J-29774562-9  
Elisa Silva  
C.I.V. 217.278  
C.A.V. 7.874

Equipo:



A018

Planta detalle A-16  
Esc.: 1:250

Fecha: Abril de 2025

Planta detalle A-16



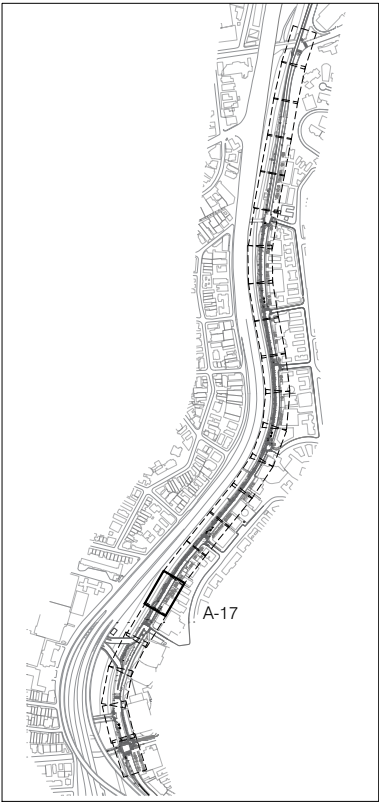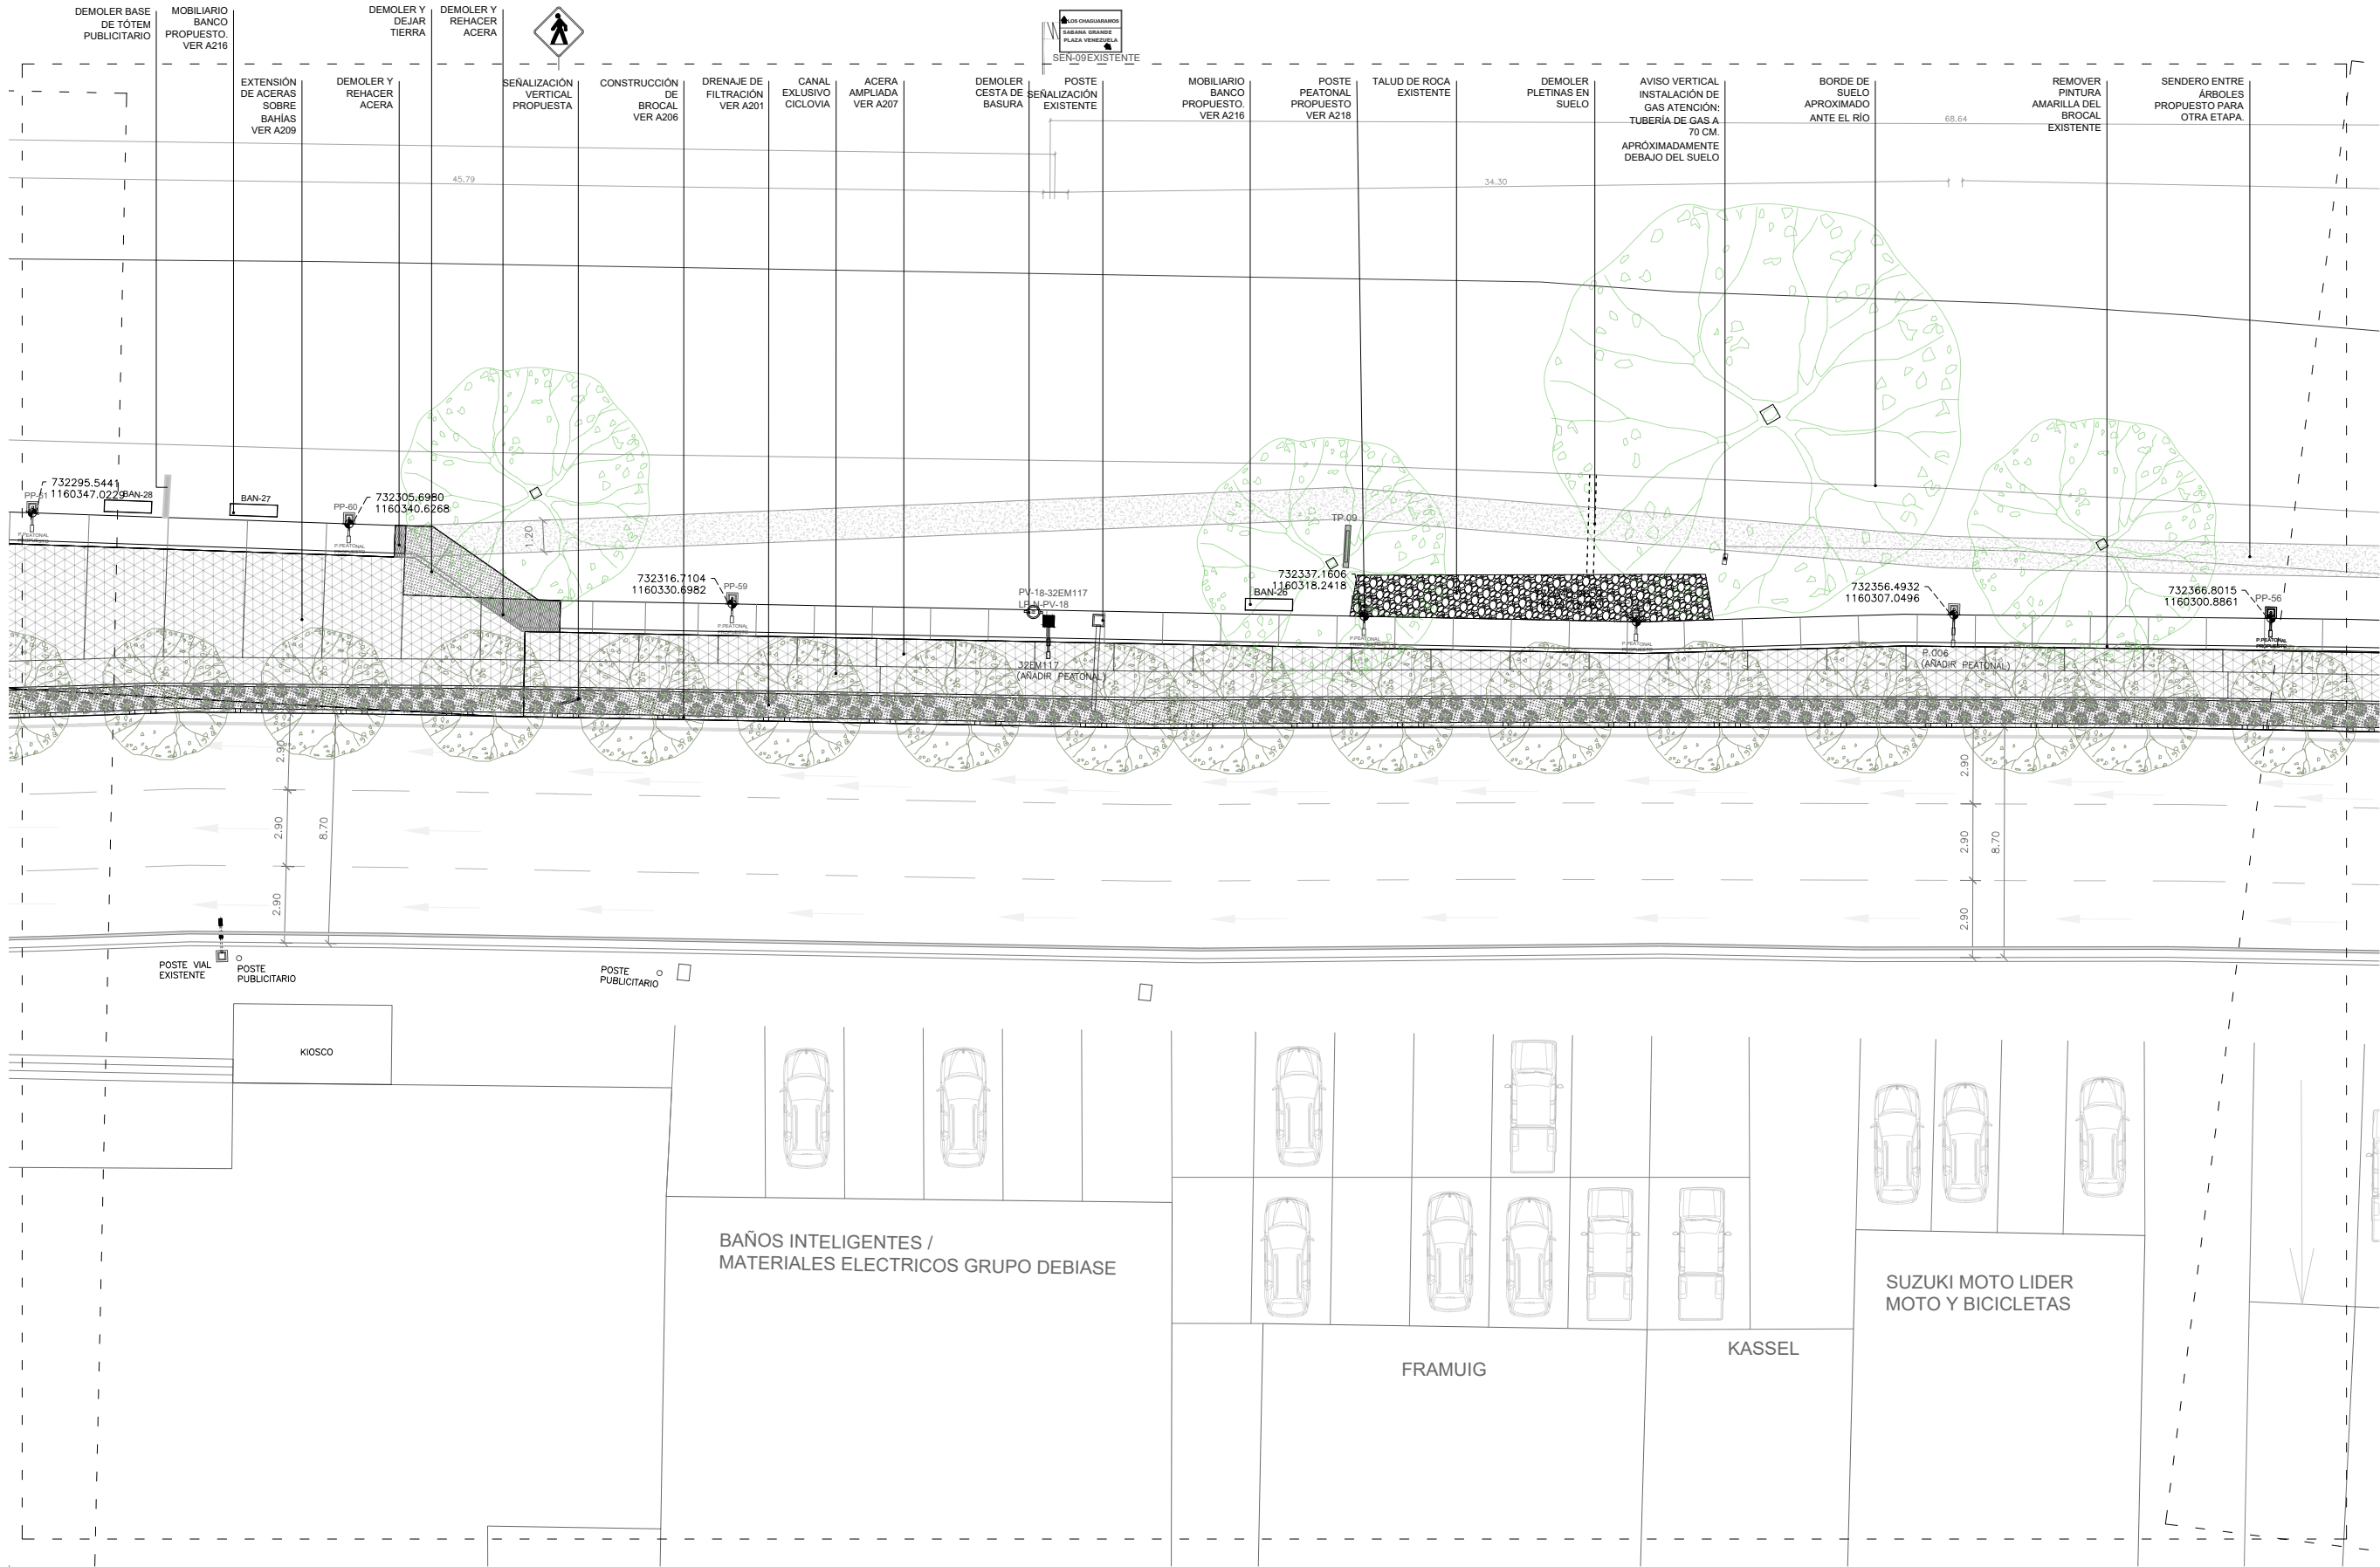

| LEYENDA DE CÓDIGO DE TAPAS |                   |                          |               |
|----------------------------|-------------------|--------------------------|---------------|
| CANTIDAD POR ELEMENTO      | ACCIÓN A REALIZAR | ELEMENTO                 | EMPRESA       |
| TA - 01 - CO - M           | MANTENER          | TA: TAPAJUELA EN CALZADA | CO: CORPOELEC |
|                            | N. NIVELAR        | CA: CANTY                | N. NIVELAR    |
|                            | R. REPONER        | IS: GAS                  | R. REPONER    |
|                            |                   | H: HIDROCAPITAL          |               |
|                            |                   | S: SUPERCABLE            |               |
|                            |                   | SE: SEMAFORO             |               |
|                            |                   | T: TELCEL                |               |
|                            |                   | N: NETUNG                |               |

## Proyecto Río Guaire-Colinas de Bello Monte

Avenida Principal Colinas de Bello Monte,  
Bello Monte, Caracas - Venezuela  
10.490210, -66.878614

Estudio financiado por:  
Gobernación Bolivariana de Miranda



Arquitectura  
enlace arquitectura  
RIF J-29774562-9  
Elisa Silva  
C.I.V. 217.278  
C.A.V. 7.874

Equipo:

A019

Planta detalle A-17  
Esc.: 1:250

Fecha: Abril de 2025

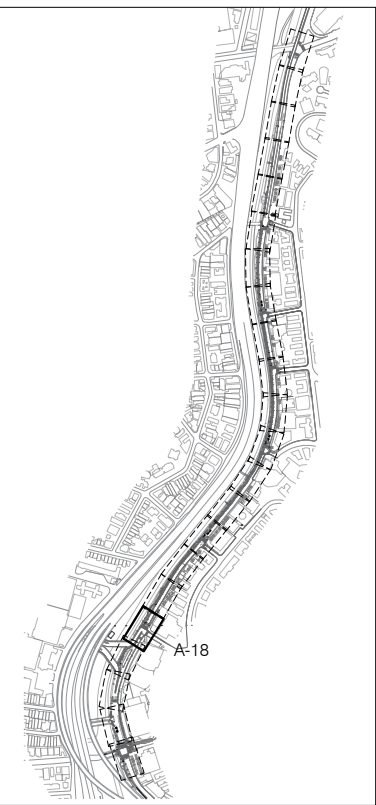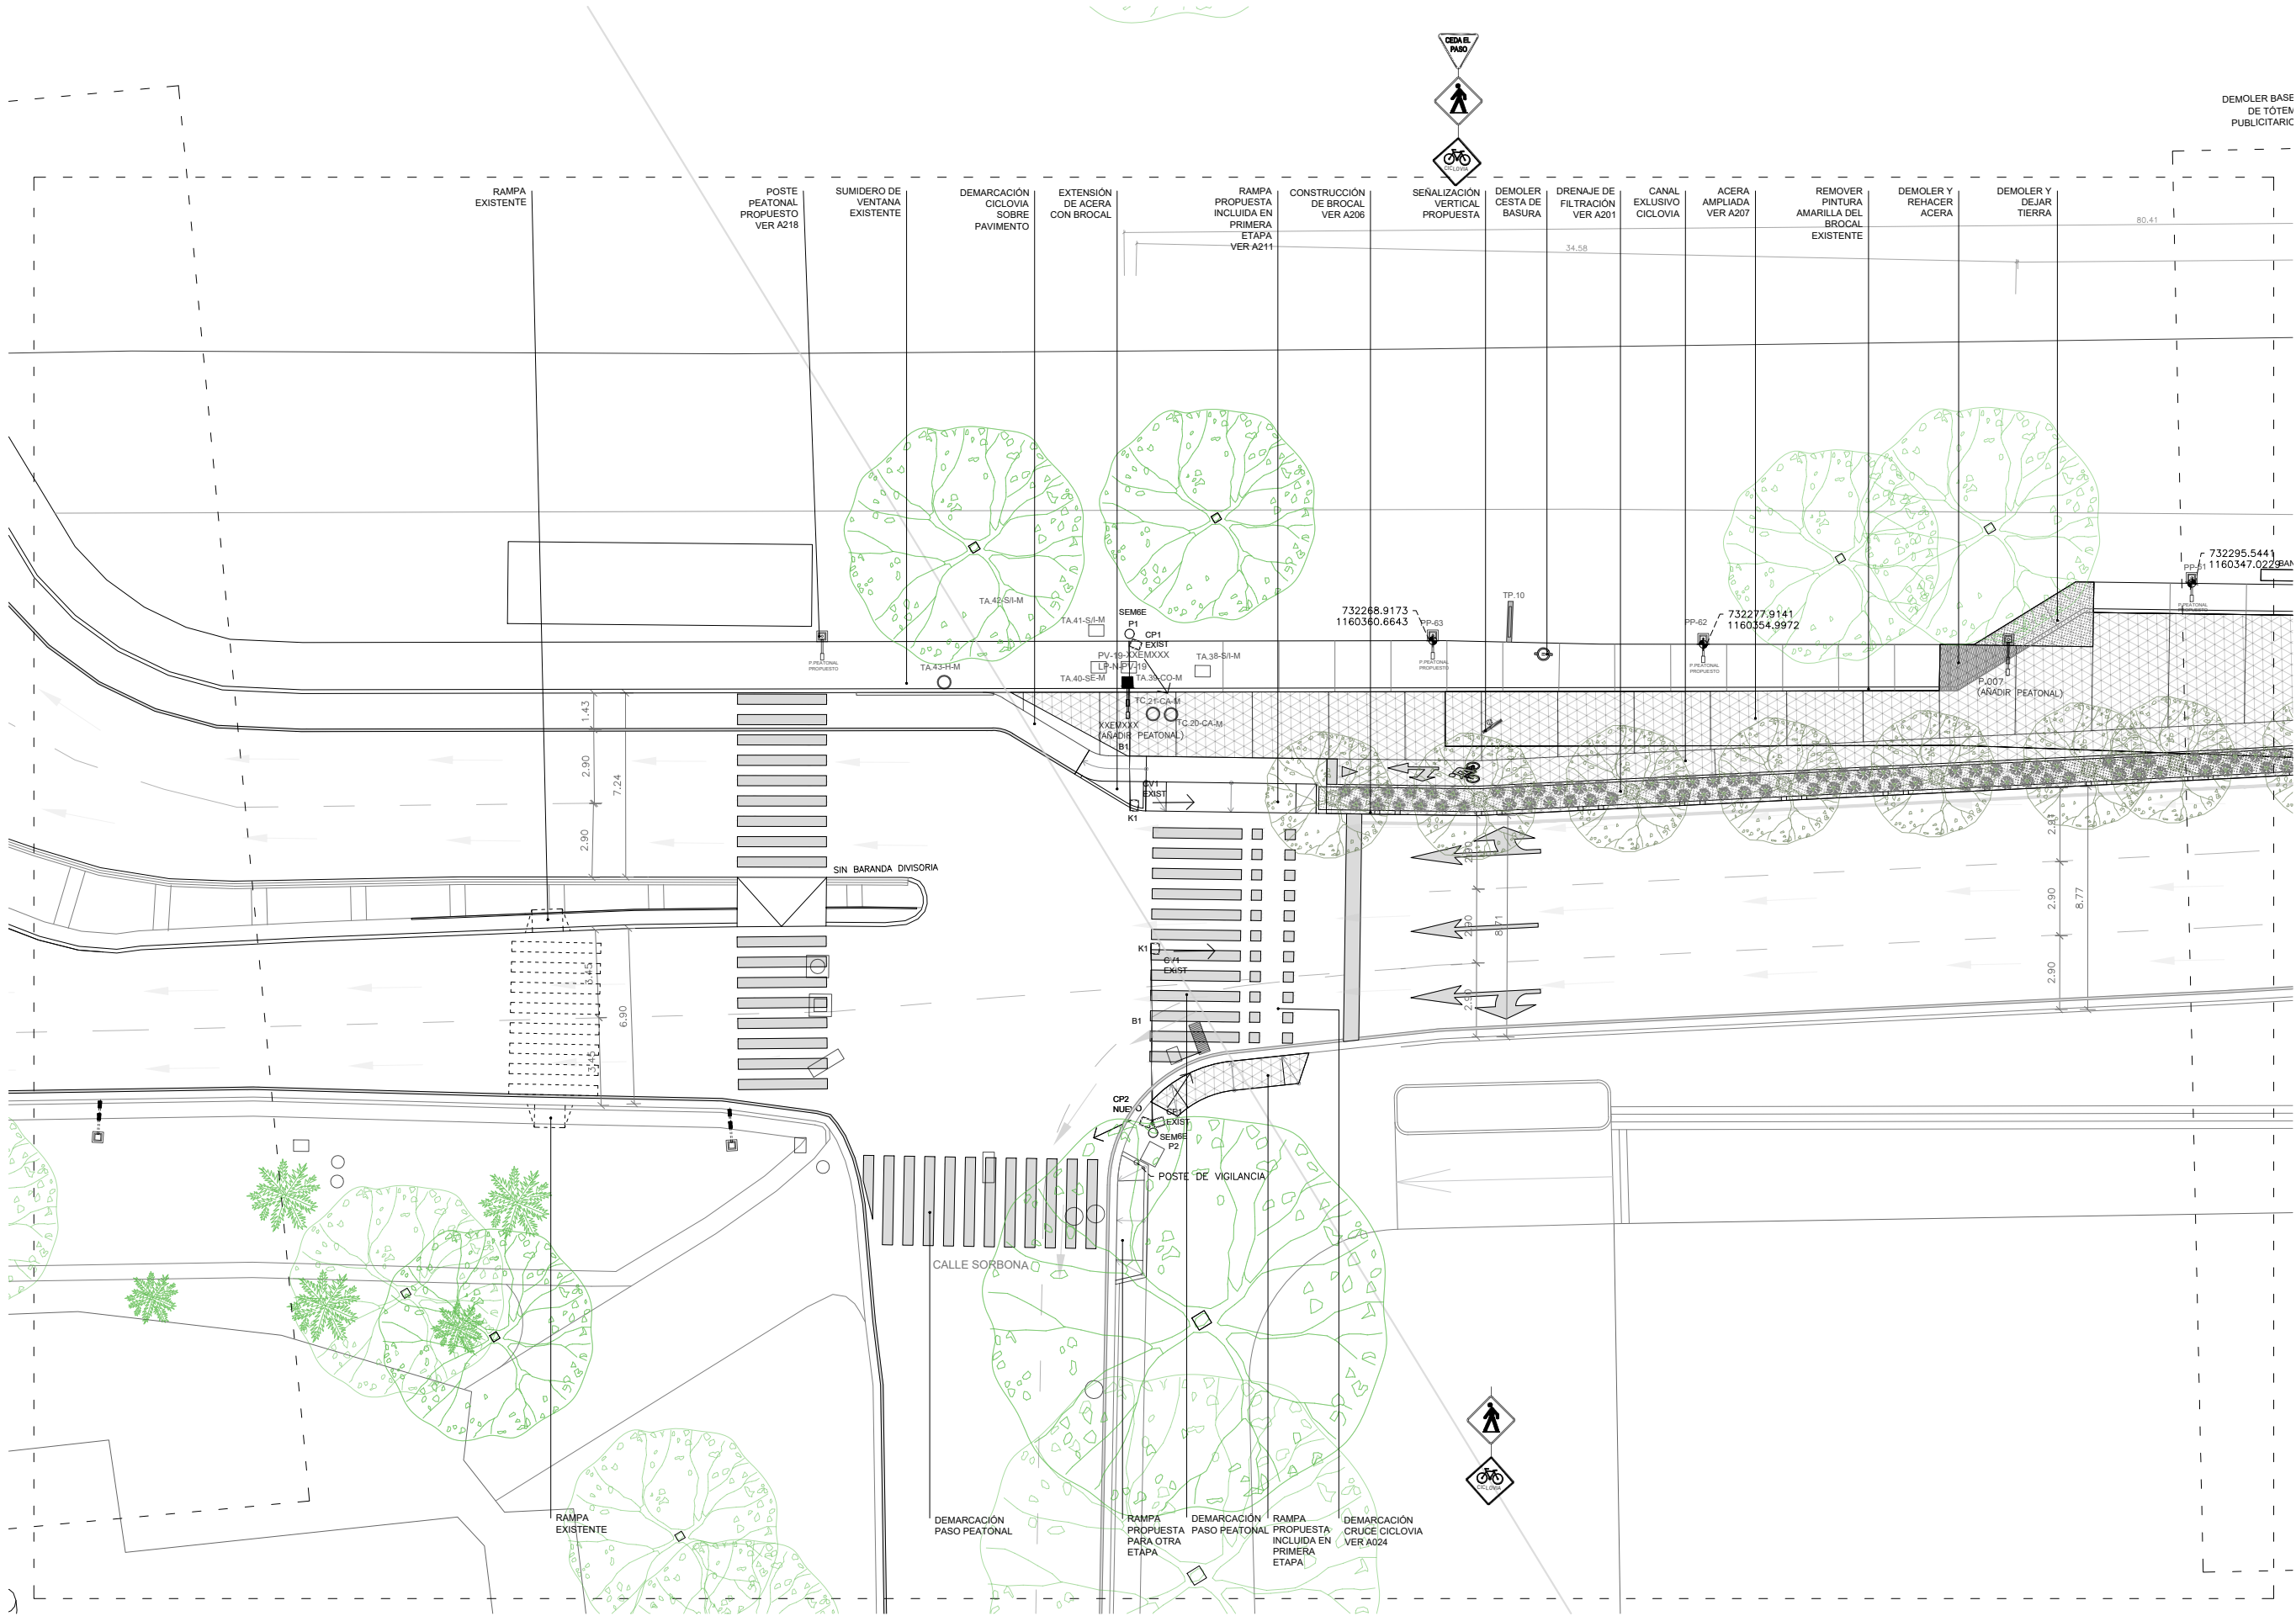

LEYENDA DE CÓDIGO DE TAPAS

| CANTIDAD POR ELEMENTO | ACCIÓN A RESOLVER | ELEMENTO                 | CANTIDAD | EMPRESA         | ACCIÓN      |
|-----------------------|-------------------|--------------------------|----------|-----------------|-------------|
| TA - 01 - CO - M      |                   | TA: TANQUILLA EN ACERA   | 01       | CO: CORPOELEC   | M: MANTENER |
|                       |                   | TD: TANQUILLA EN CALZADA |          | CA: CANTY       | N: NIVELAR  |
|                       |                   |                          |          | IS: GAS         | R: REPONER  |
|                       |                   |                          |          | H: HIDROCAPITAL |             |
|                       |                   |                          |          | S: SUPERCABLE   |             |
|                       |                   |                          |          | SE: SEMAFORO    |             |
|                       |                   |                          |          | T: TELCEL       |             |
|                       |                   |                          |          | N: NETUNG       |             |

## Proyecto Río Guaire-Colinas de Bello Monte

Avenida Principal Colinas de Bello Monte,  
Bello Monte, Caracas - Venezuela  
10.490210, -66.878614

Estudio financiado por:  
Gobernación Bolivariana de Miranda

Arquitectura  
**enlace arquitectura**  
RIF J-29774562-9  
Elisa Silva  
C.I.V. 217.278  
C.A.V. 7.874

Equipo:



A020

Planta detalle A-18  
Esc.: 1:250

Fecha: Abril de 2025





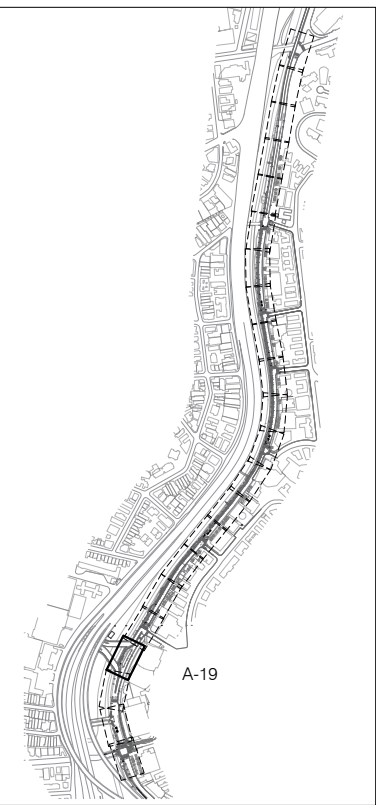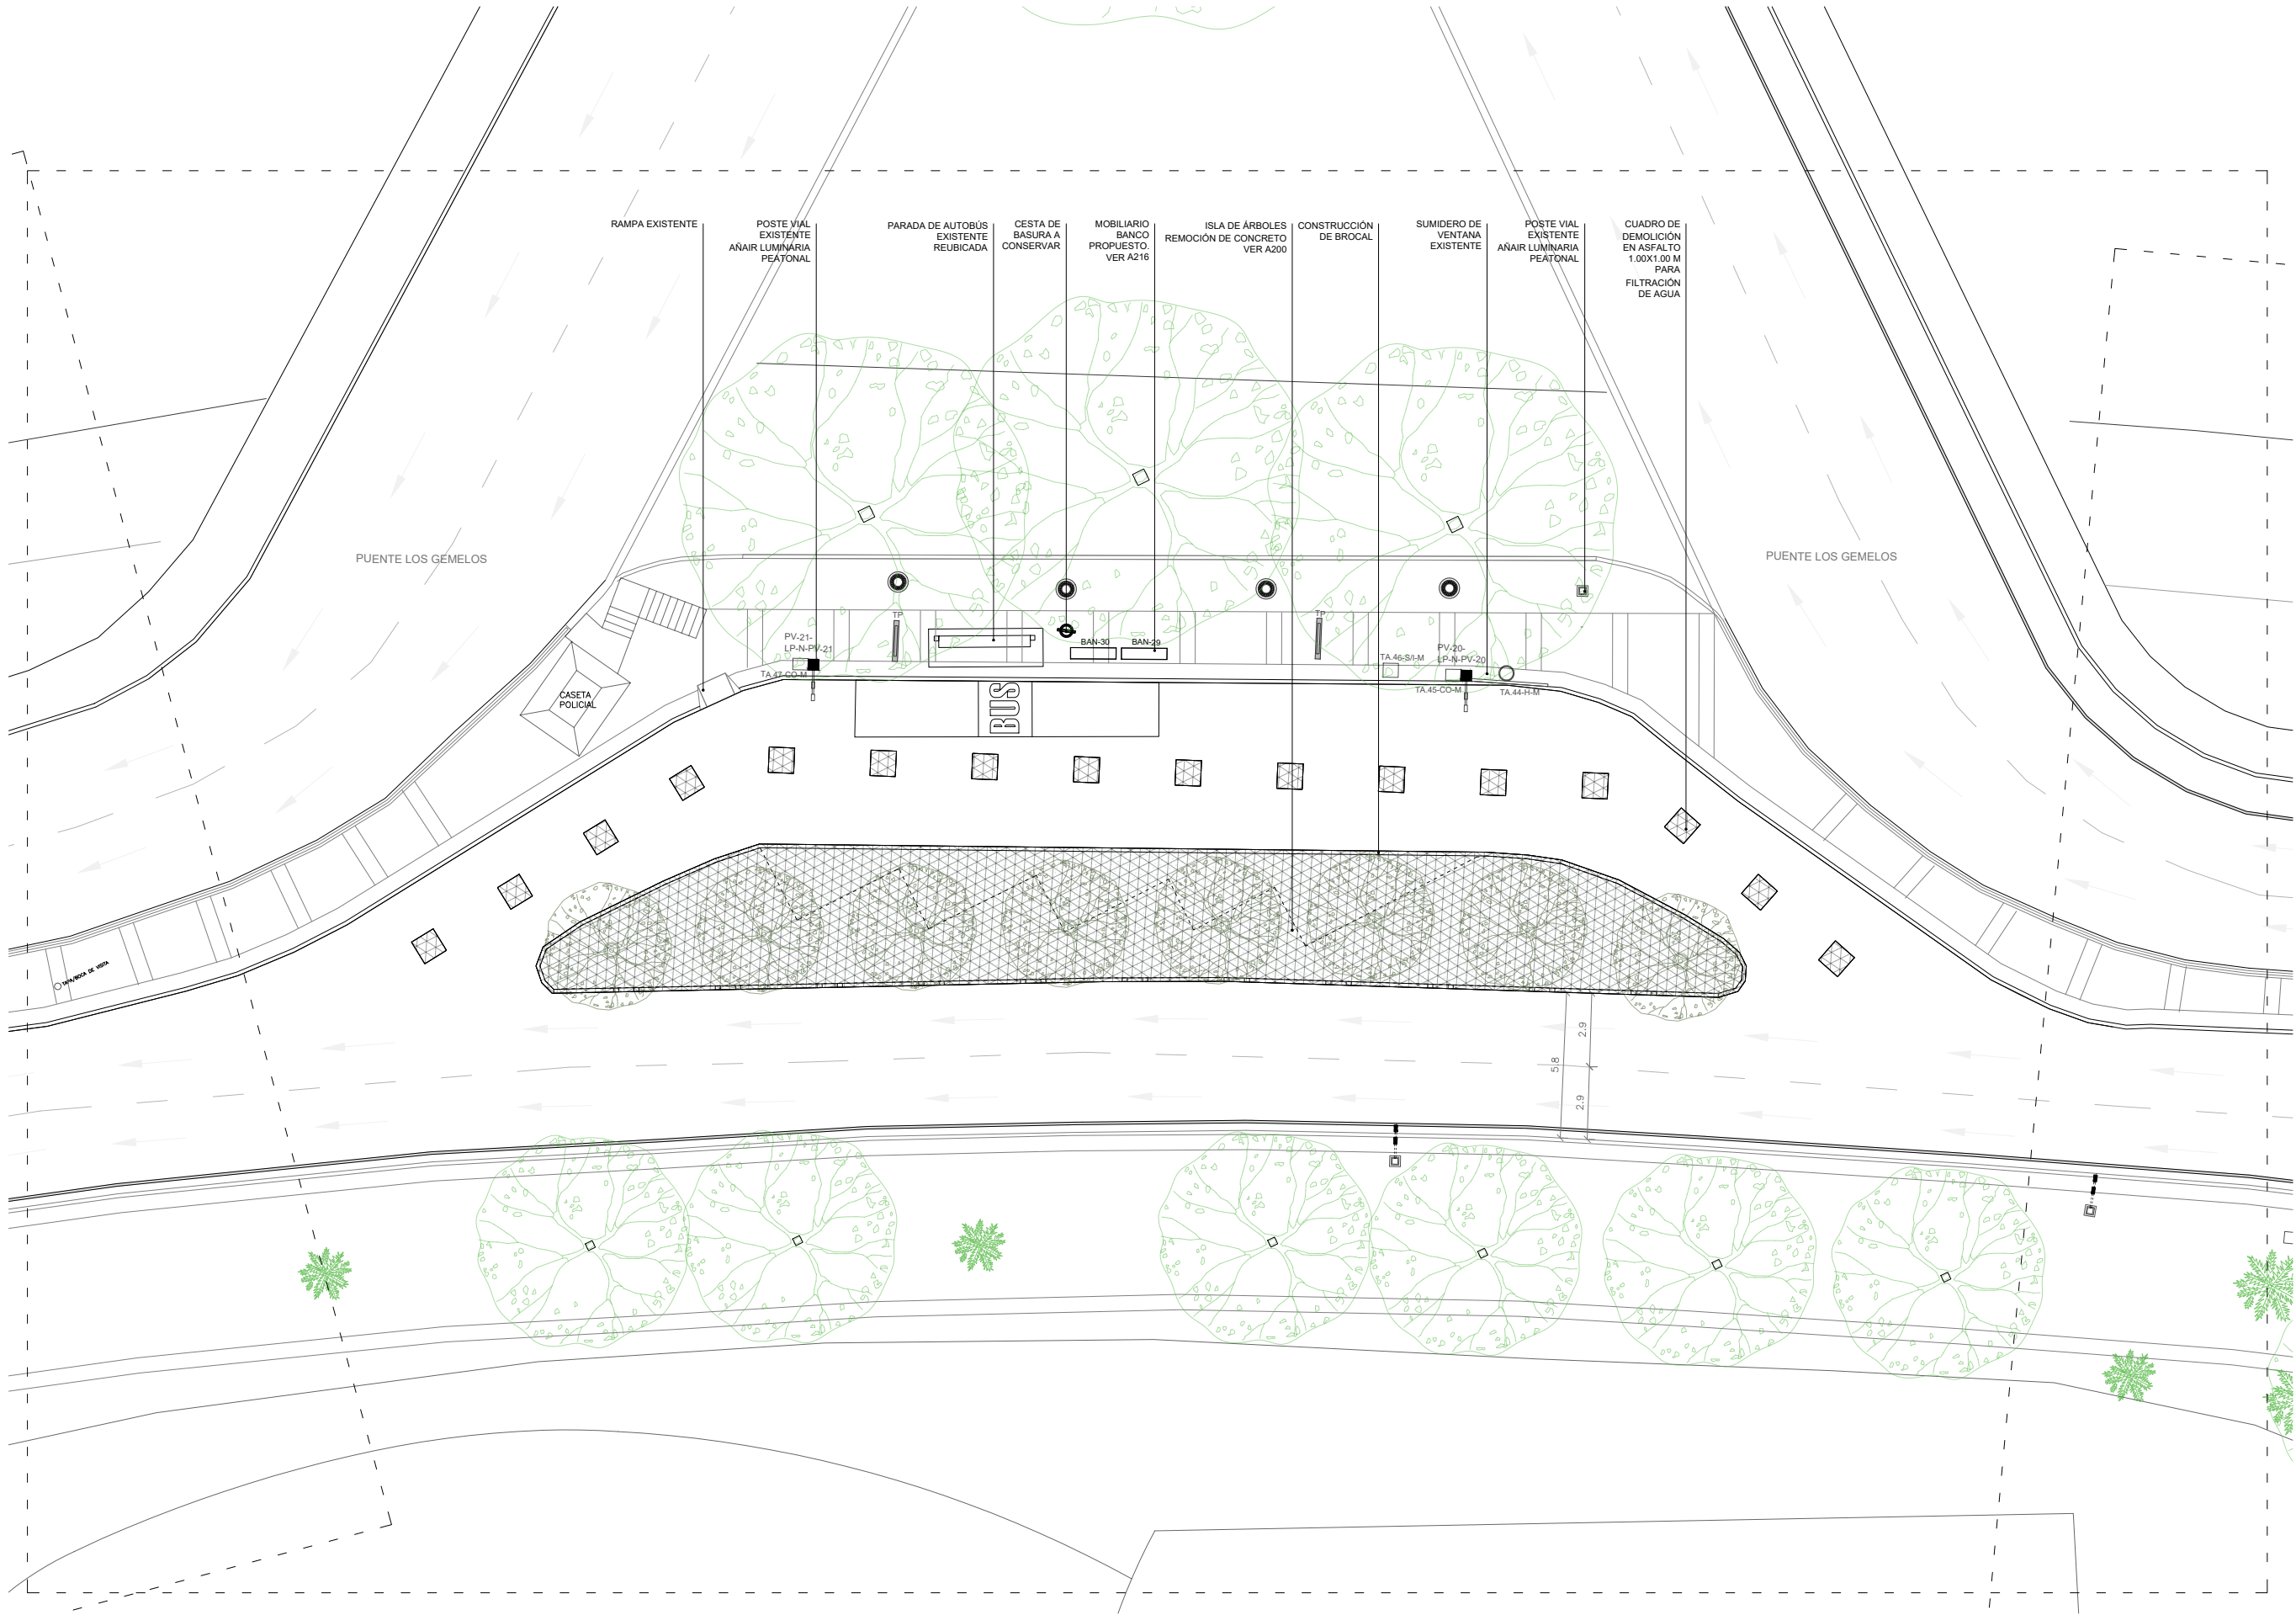

| LEYENDA DE CÓDIGO DE TAPAS |                          |                 |             |
|----------------------------|--------------------------|-----------------|-------------|
| CANTIDAD POR ELEMENTO      | ACCIÓN A REALIZAR        | EMPRESA         | ACCIÓN      |
| TA - 01 - CO - M           | TA: TANQUILLA EN CALZADA | CO: CORPOELEC   | M: MANTENER |
|                            | TO: TANQUILLA EN CALZADA | CA: CANTY       | N: NIVELAR  |
|                            |                          | GS: GAS         | R: REPONER  |
|                            |                          | H: HIDROCAPITAL |             |
|                            |                          | S: SUPERCABLE   |             |
|                            |                          | SE: SEMAFORO    |             |
|                            |                          | T: TELCEL       |             |
|                            |                          | N: NETUNG       |             |

## Proyecto Río Guaire-Colinas de Bello Monte

Avenida Principal Colinas de Bello Monte,  
Bello Monte, Caracas - Venezuela  
10.490210, -66.878614

Estudio financiado por:  
Gobernación Bolivariana de Miranda

Arquitectura  
**enlace arquitectura**  
RIF J-29774562-9  
Elisa Silva  
C.I.V. 217.278  
C.A.V. 7.874

Equipo:



A021

Planta detalle A-19  
Esc.: 1:250

Fecha: Abril de 2025

Planta detalle A-19



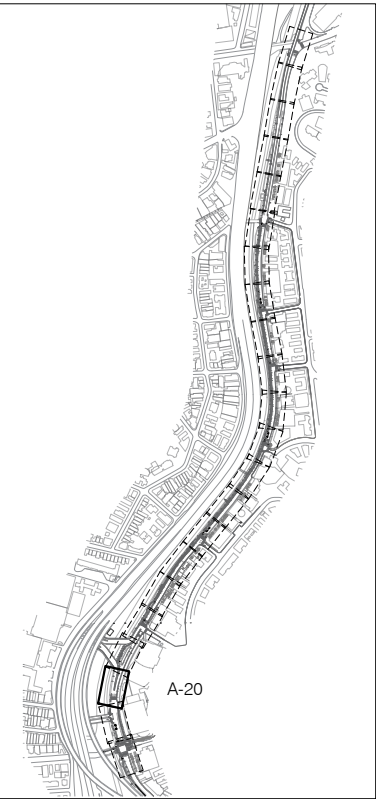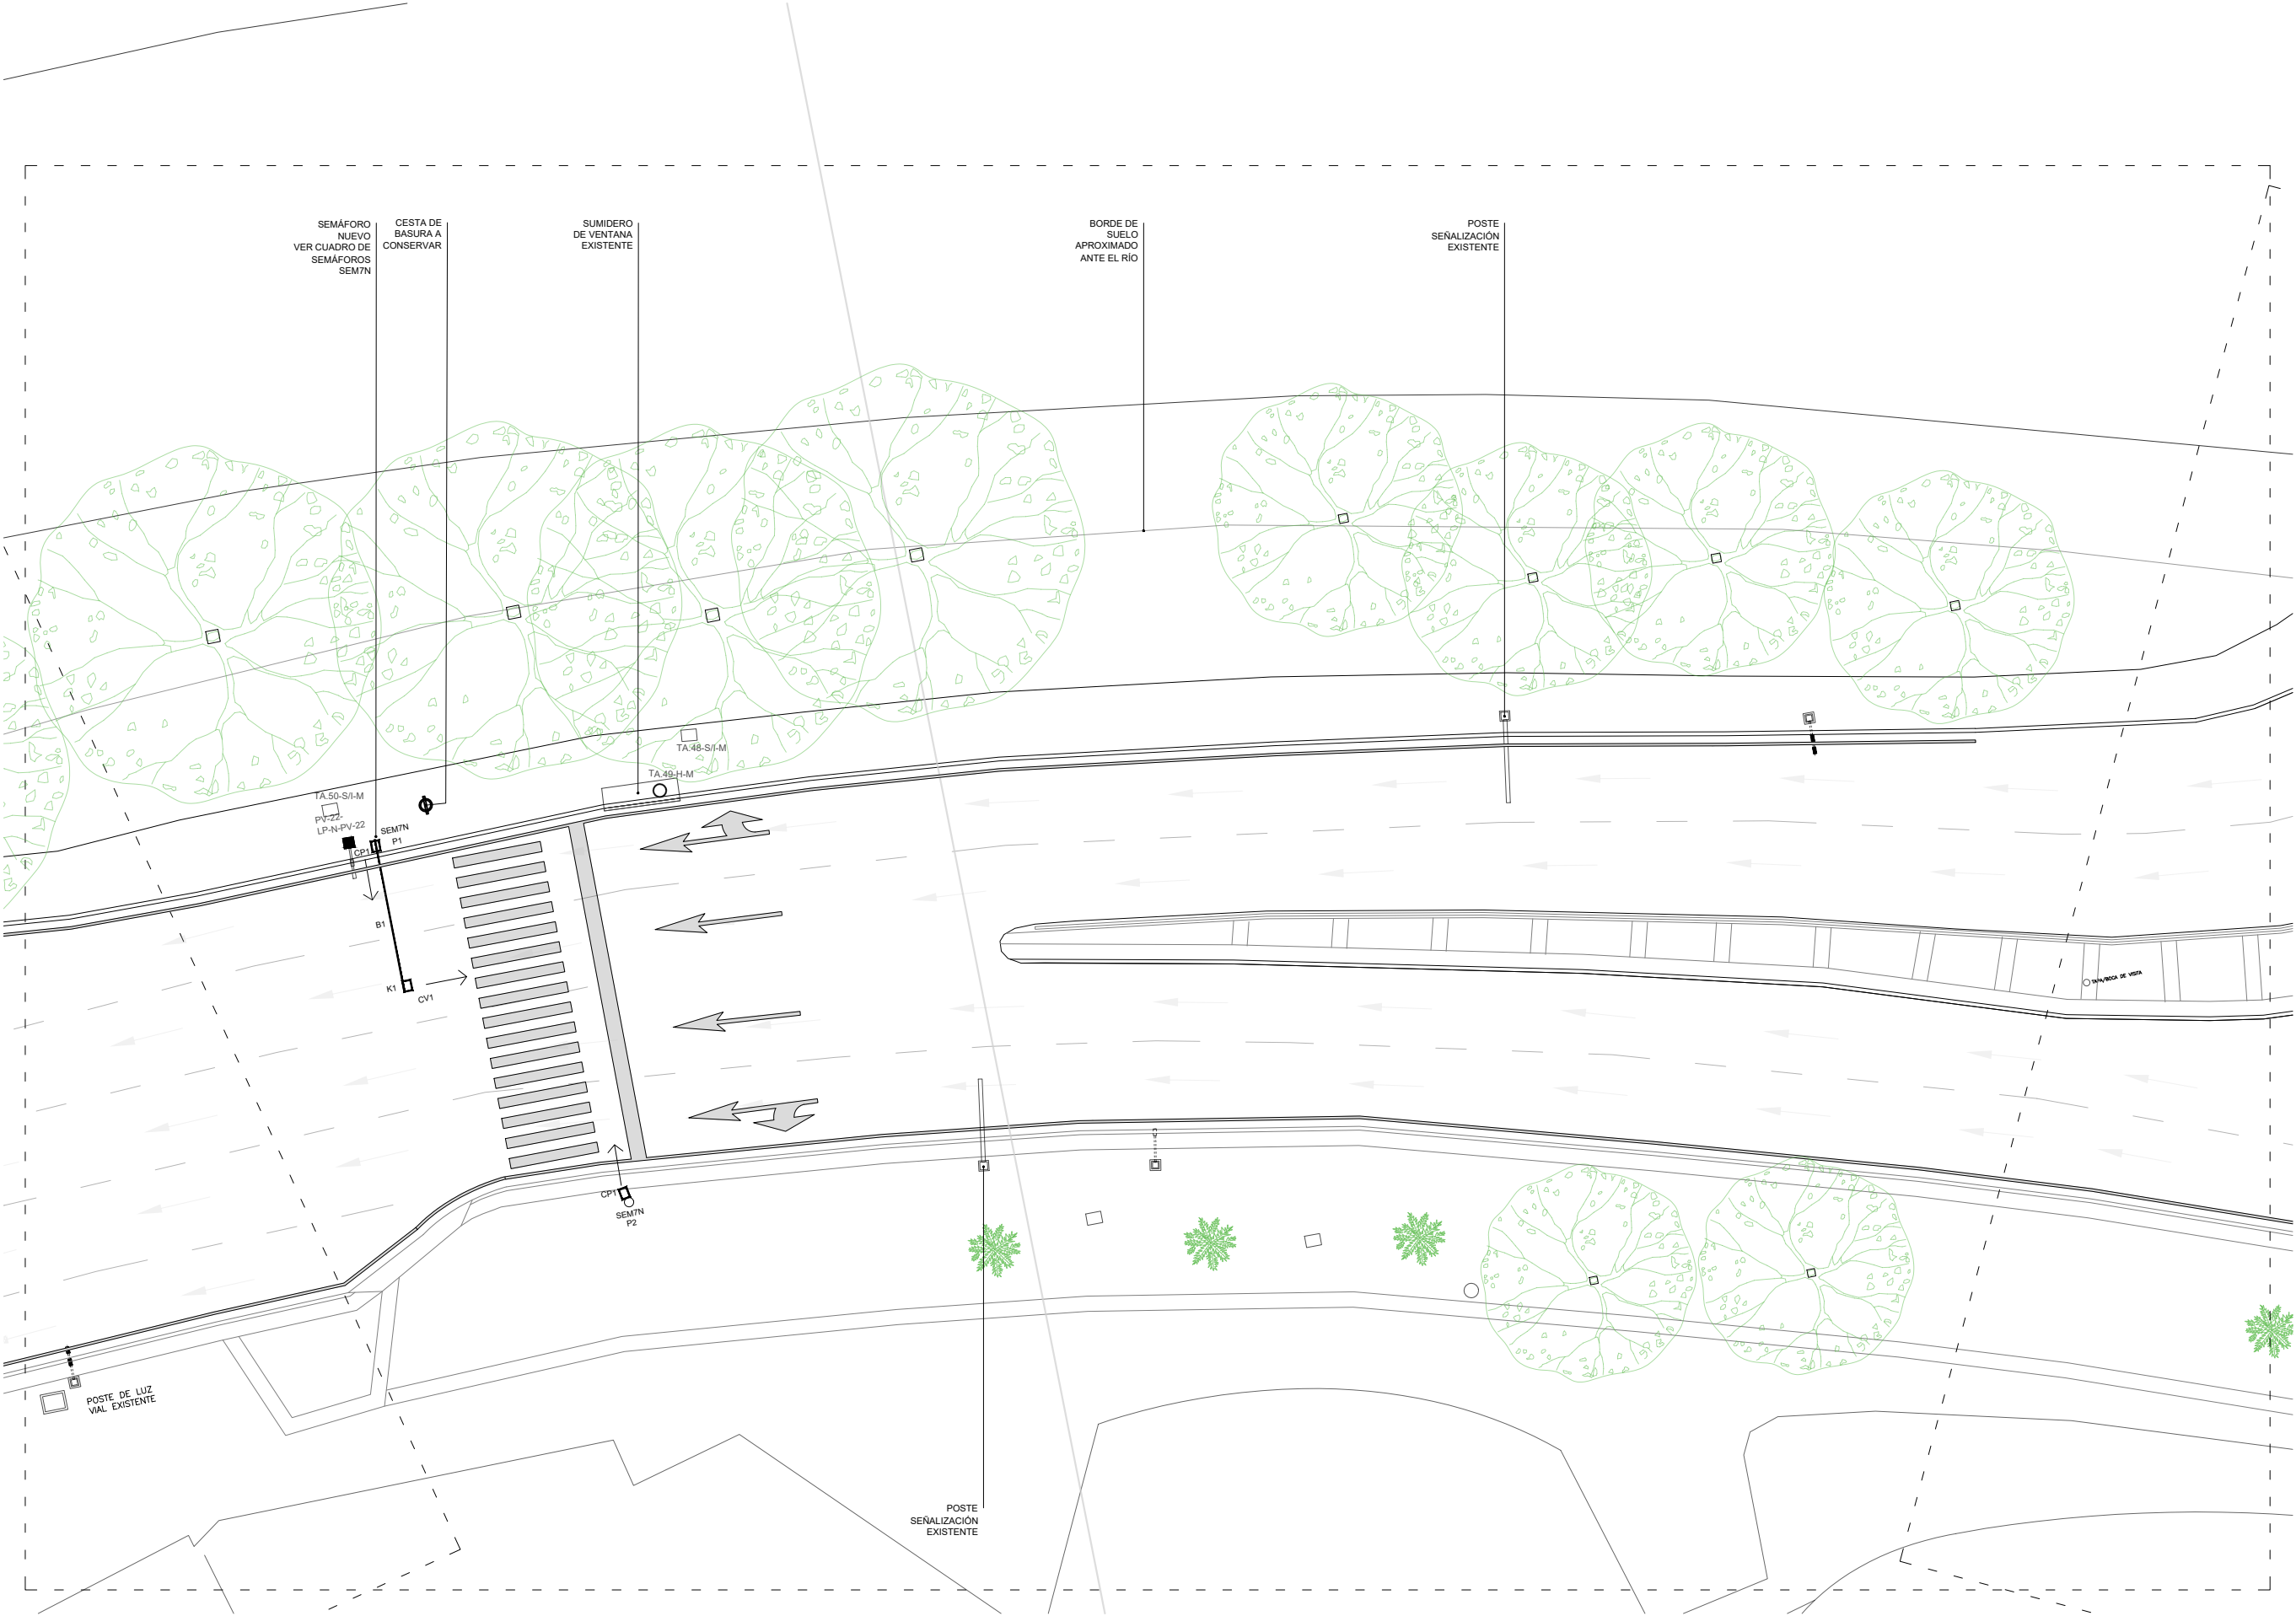

LEYENDA DE CÓDIGO DE TAPAS

| CANTIDAD POR ELEMENTO | ACCIÓN A RESOLVER        | ELEMENTO                 | CANTIDAD | EMPRESA   | ACCIÓN     |
|-----------------------|--------------------------|--------------------------|----------|-----------|------------|
| TA - 01 - OD - M      | TA: TANGUILLA EN CALZADA | OD: CORRIENTE EN CALZADA | 01       | CA: CANTY | N: NIVELAR |
|                       |                          | IS: GAS                  |          |           | R: REPONER |
|                       |                          | H: HIDROCAPITAL          |          |           |            |
|                       |                          | S: SUPERCABLE            |          |           |            |
|                       |                          | SE: SEMAFORO             |          |           |            |
|                       |                          | T: TELCEL                |          |           |            |
|                       |                          | N: NETUNG                |          |           |            |

## Proyecto Río Guaire-Colinas de Bello Monte

Avenida Principal Colinas de Bello Monte,  
Bello Monte, Caracas - Venezuela  
10.490210, -66.878614

Estudio financiado por:  
Gobernación Bolivariana de Miranda

Arquitectura  
**enlace arquitectura**  
RIF J-29774562-9  
Elisa Silva  
C.I.V. 217.278  
C.A.V. 7.874

Equipo:

A022



Planta detalle A-20  
Esc.: 1:250

Fecha: Abril de 2025

Planta detalle A-20





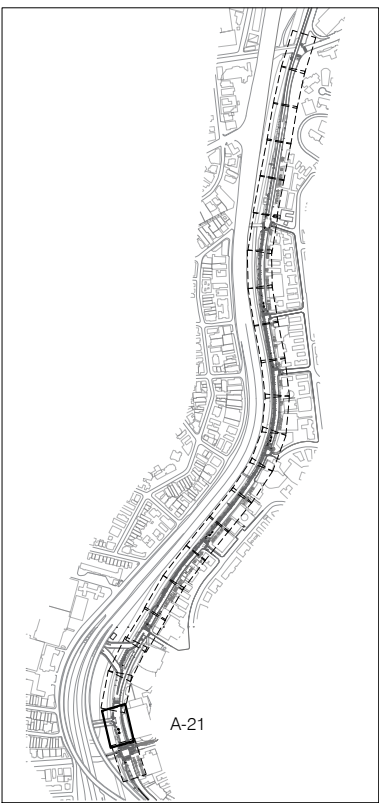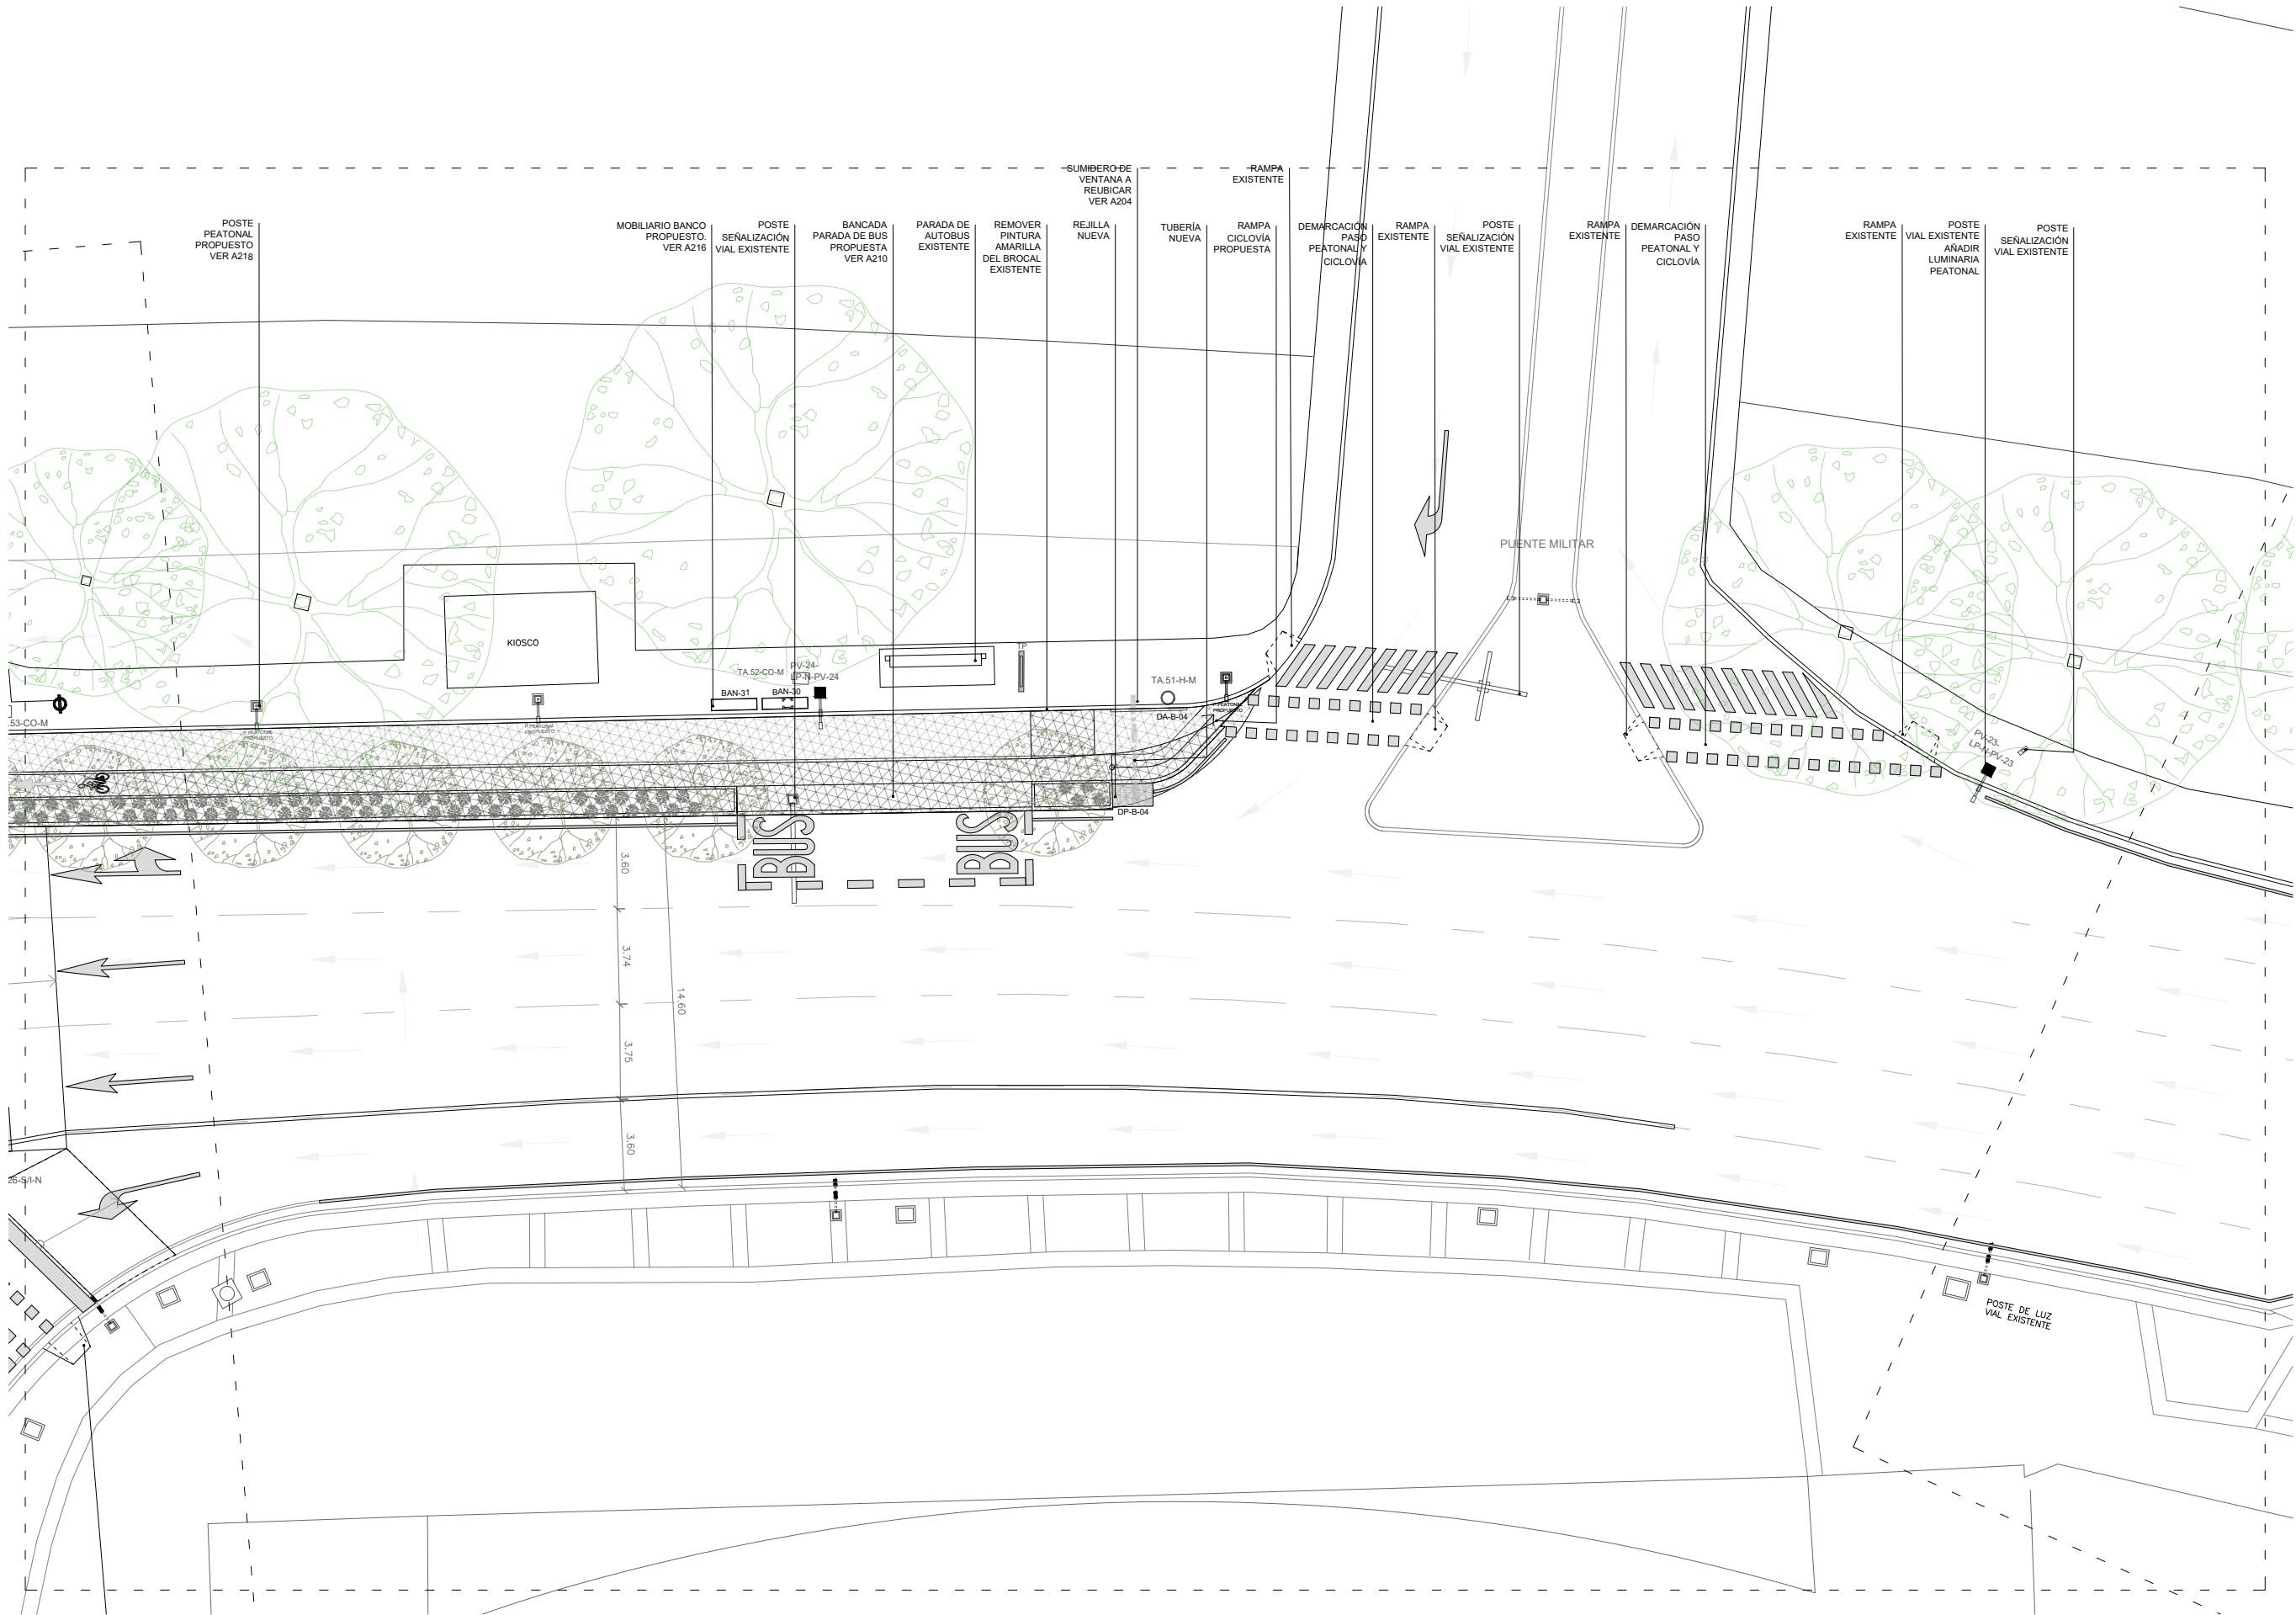

| LEYENDA DE CÓDIGO DE TAPAS |                          |                 |             |
|----------------------------|--------------------------|-----------------|-------------|
| CANTIDAD POR ELEMENTO      | ACCIÓN A RESOLVER        | EMPRESA         | ACCIÓN      |
| TA - 01 - CO - M           | TA: TANGUILLA EN CALZADA | CO: CORPOELEC   | M: MANTENER |
|                            | TO: TANGUILLA EN CALZADA | CA: CANTY       | N: NIVELAR  |
|                            |                          | IS: GAS         | R: REPONER  |
|                            |                          | H: HIDROCAPITAL |             |
|                            |                          | S: SUPERCABLE   |             |
|                            |                          | SE: SEMAFORO    |             |
|                            |                          | T: TELCEL       |             |
|                            |                          | N: NETUNG       |             |

## Proyecto Río Guaire-Colinas de Bello Monte

Avenida Principal Colinas de Bello Monte,  
Bello Monte, Caracas - Venezuela  
10.490210, -66.878614

Estudio financiado por:  
Gobernación Bolivariana de Miranda

Arquitectura  
**enlace arquitectura**  
RIF J-29774562-9  
Elisa Silva  
C.I.V. 217.278  
C.A.V. 7.874

Equipo:


A023

Planta detalle A-21  
Esc.: 1:250

Fecha: Abril de 2025

Planta detalle A-21



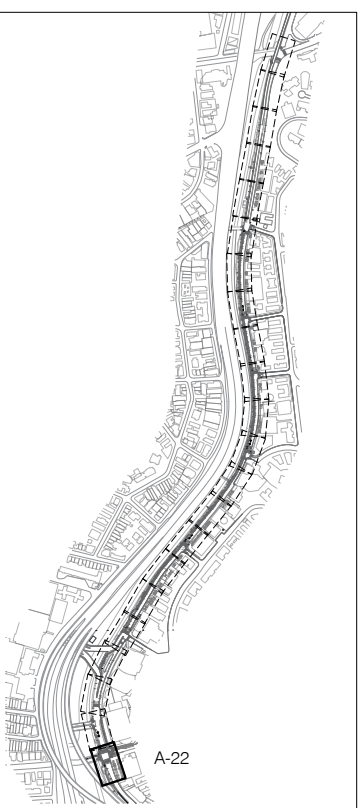

| CANTIDAD POR ELEMENTO |         | ACCION A REALIZAR |   |
|-----------------------|---------|-------------------|---|
| TA                    | 01      | CO                | M |
| ENTO                  | EMPRESA |                   |   |

| ELEMENTO                | CANTIDAD | EMPRESA        | ACCION     |
|-------------------------|----------|----------------|------------|
| TA TRIQUILLA EN ACERA   | 01       | CO CORPOLEC    | M MANTENER |
| TD TRIQUILLA EN CALZADA |          | CA CANTV       | N NIVELAR  |
|                         |          | G GAS          | R REPONER  |
|                         |          | H HIDROCAPITAL |            |
|                         |          | S SUPERCABLE   |            |
|                         |          | SE SEMAFORO    |            |
|                         |          | T TELCEL       |            |
|                         |          | N NETUNO       |            |

Proyecto Río Guaire-  
Colinas de Bello Monte

avenida Principal Colinas de Bello Monte,  
Bello Monte, Caracas - Venezuela  
0.490210, -66.878614

Estudio financiado por:  
Gobernación Bolivariana de Miranda

Arquitetura  
 Inlaxe arquitetura  
 IF J-29774562-9  
 lisa Silva  
 I.I.V. 217.278  
 A.V. 7.874

Equipo:

A024


Planta detalle A-22  
Esc.: 1:250

Fecha: Abril de 2025

Planta detalle A-22





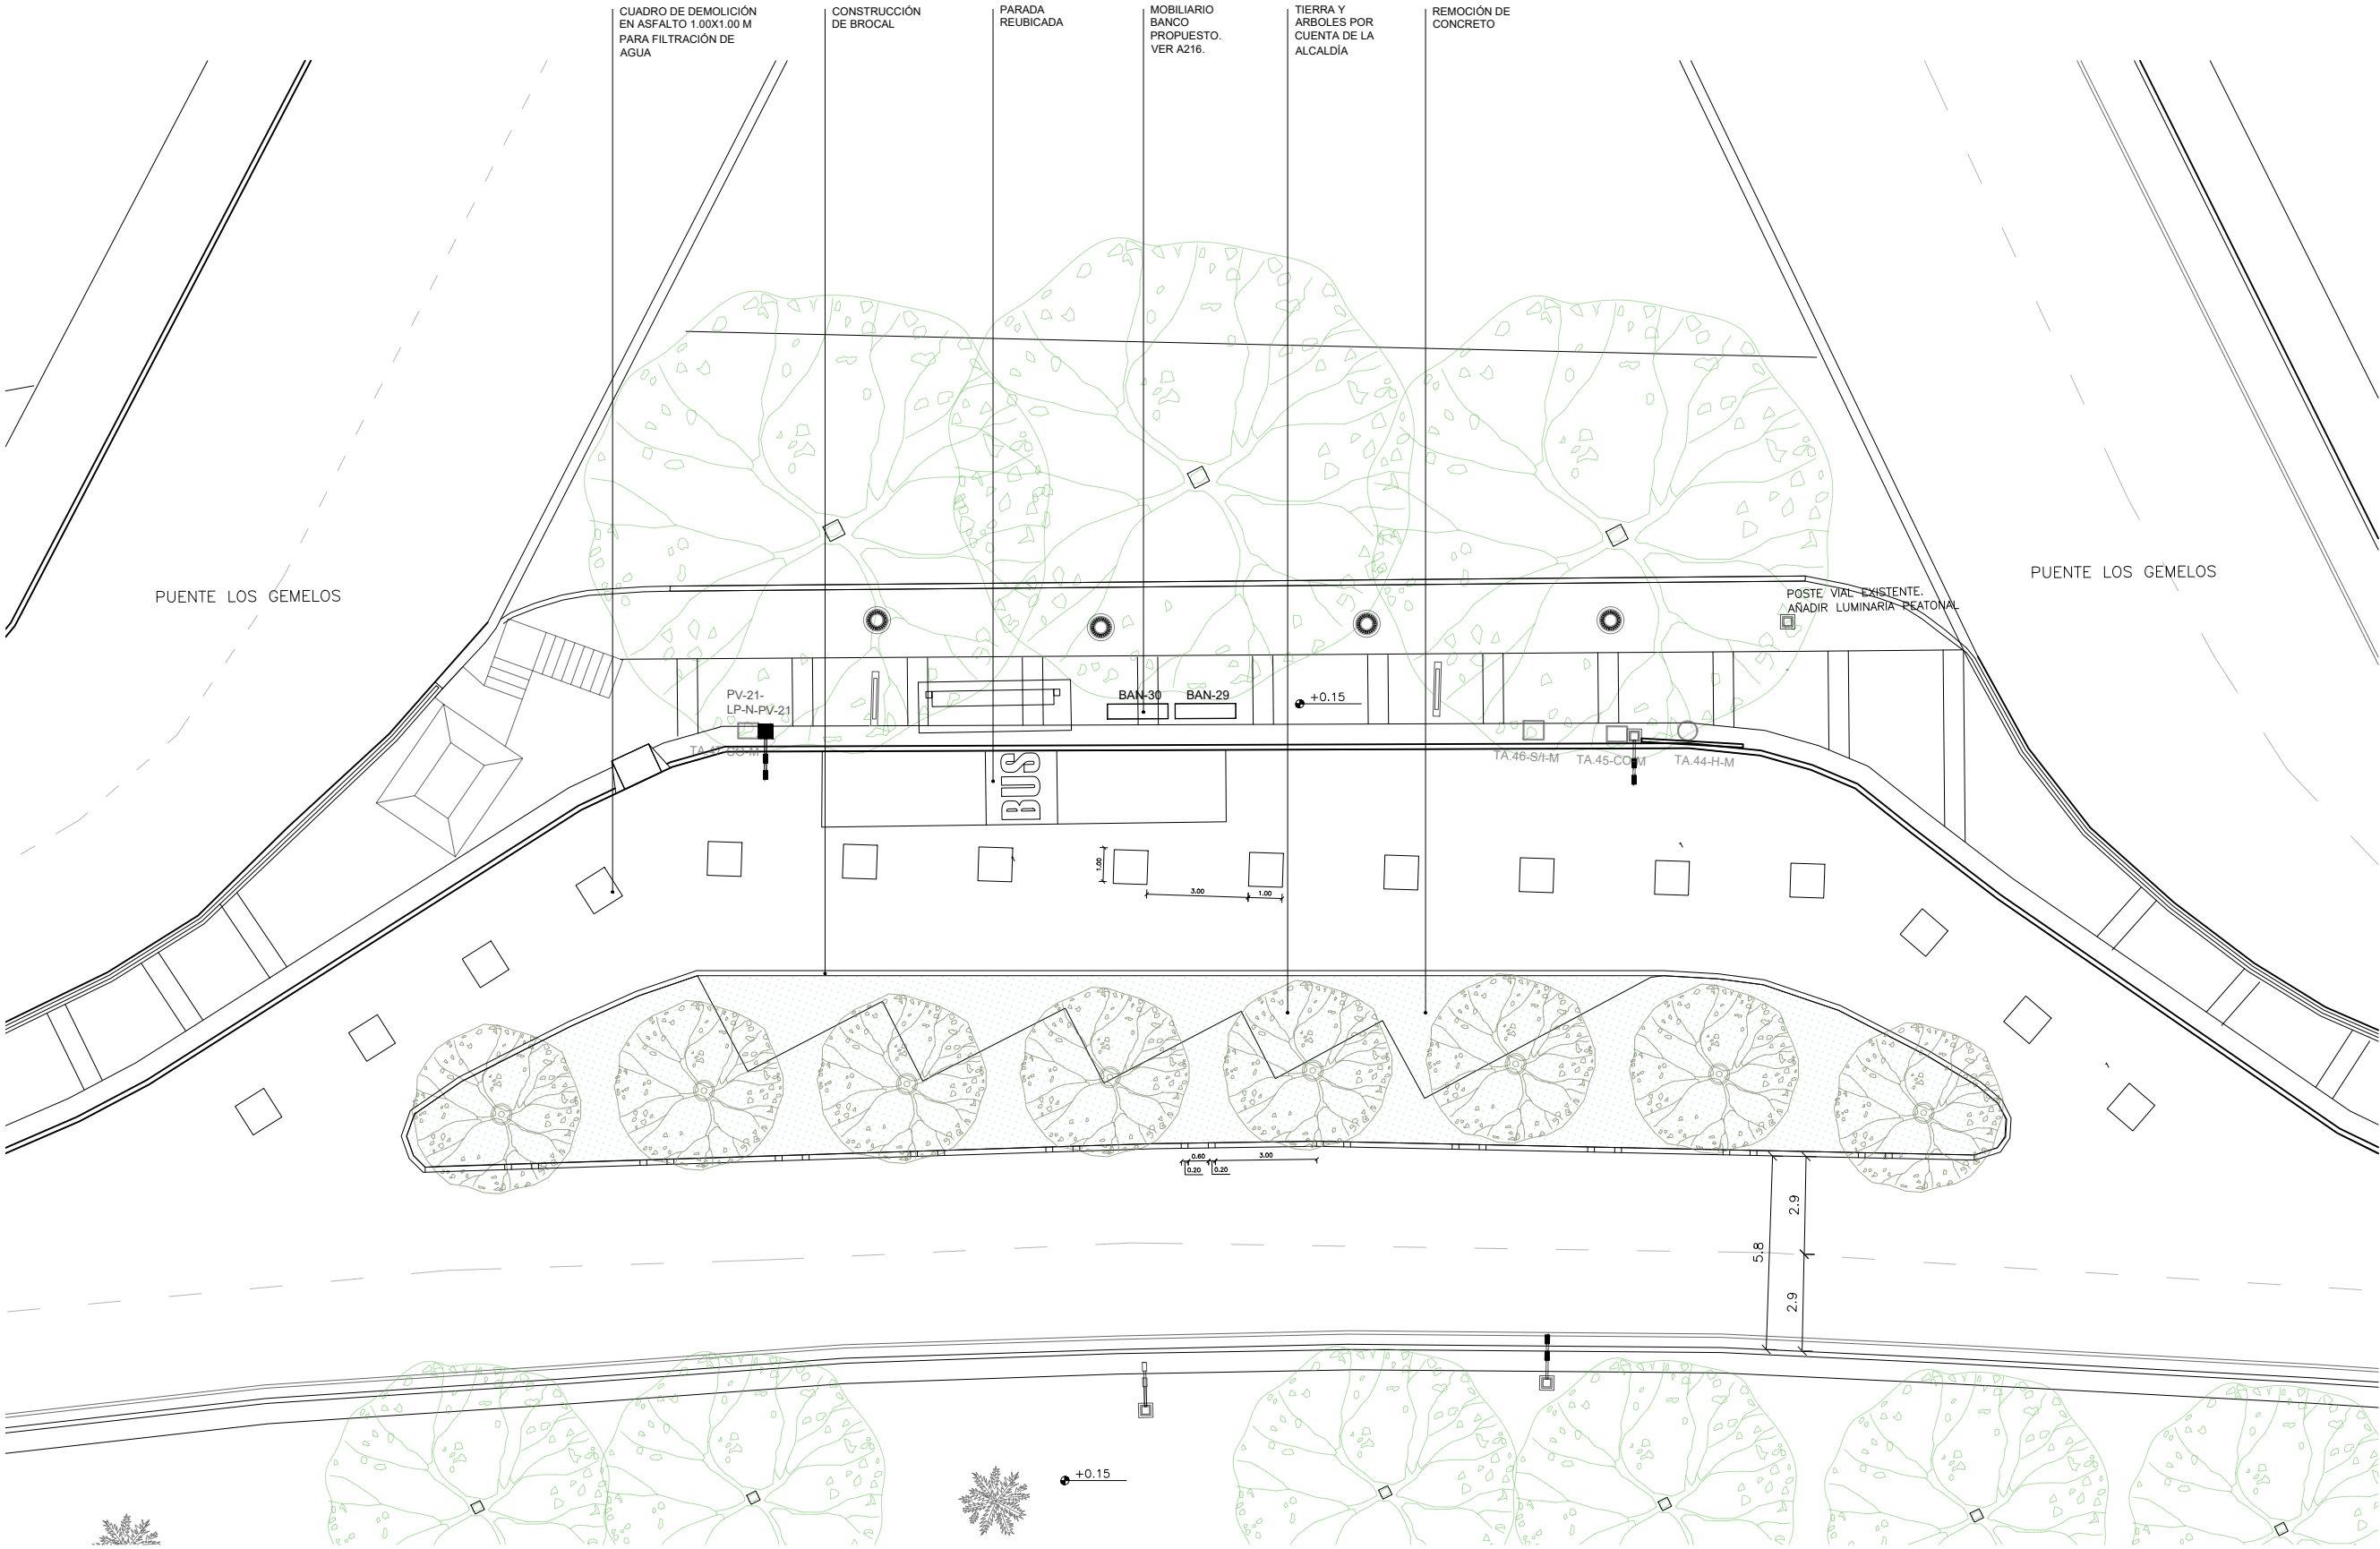

Notas:

### Proyecto Río Guaire-Colinas de Bello Monte

Avenida Principal Colinas de Bello Monte,  
Bello Monte, Caracas - Venezuela  
10.490210, -66.878614

Estudio financiado por:  
Gobernación Bolivariana de Miranda

Arquitectura  
**enlace** arquitectura  
RIF J-29774562-9  
Elisa Silva  
C.I.V. 217.278  
C.A.V. 7.874


Equipo:

A200


Detalle isla de árboles  
Esc.: 1:200

Fecha: Abril 2025


Planta  
1:200

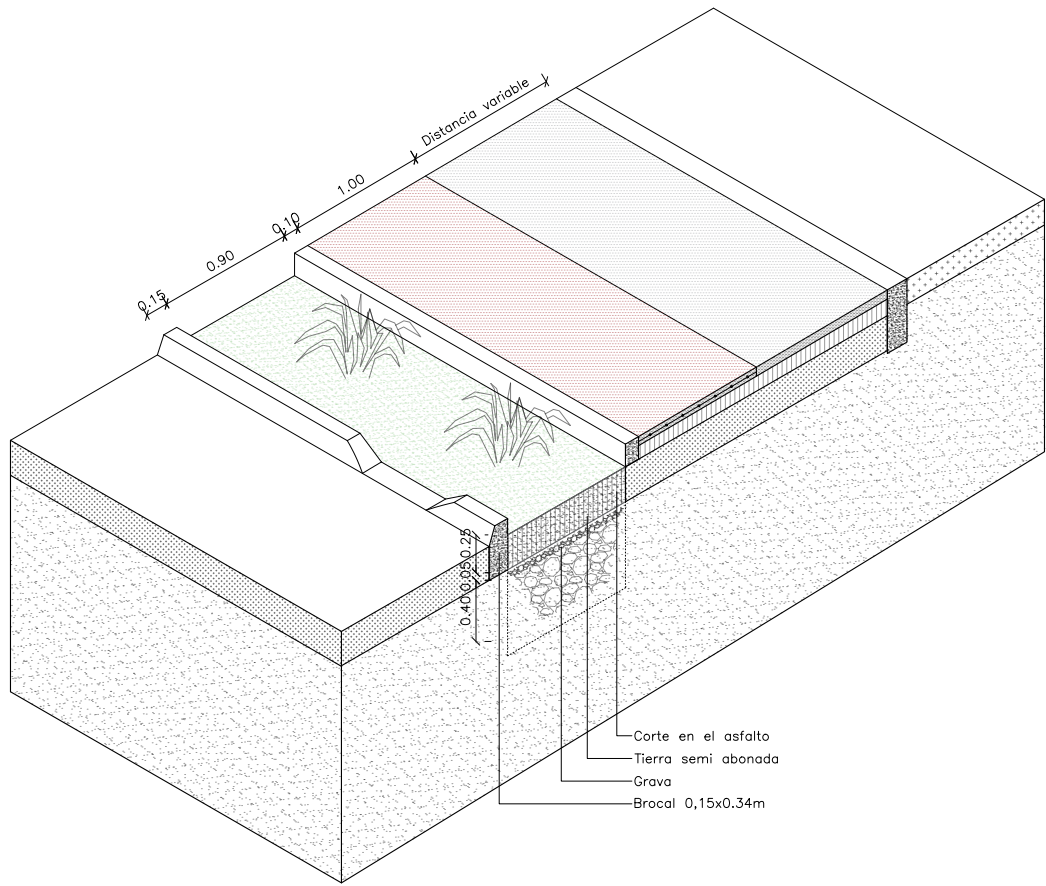


1.Axonometría  
1:50

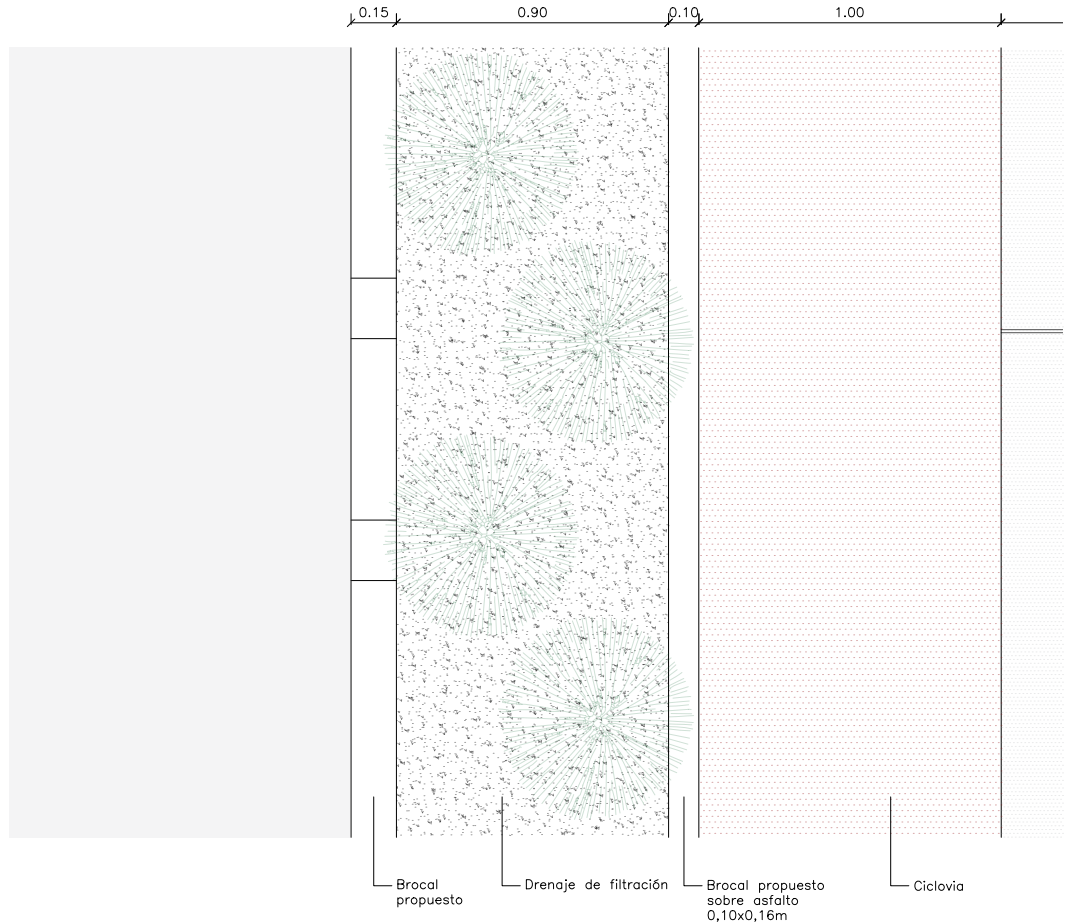

2. Planta de drenaje de filtración  
1:25

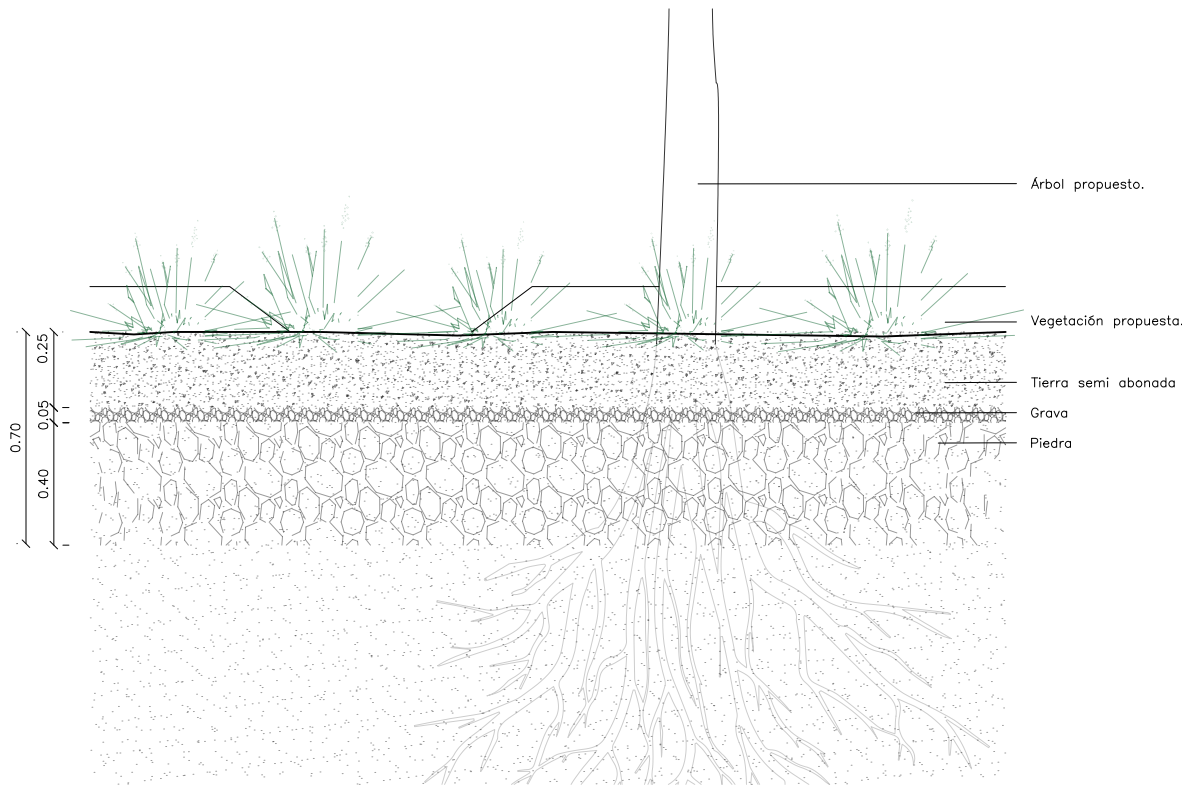

3. Corte longitudinal  
1:25

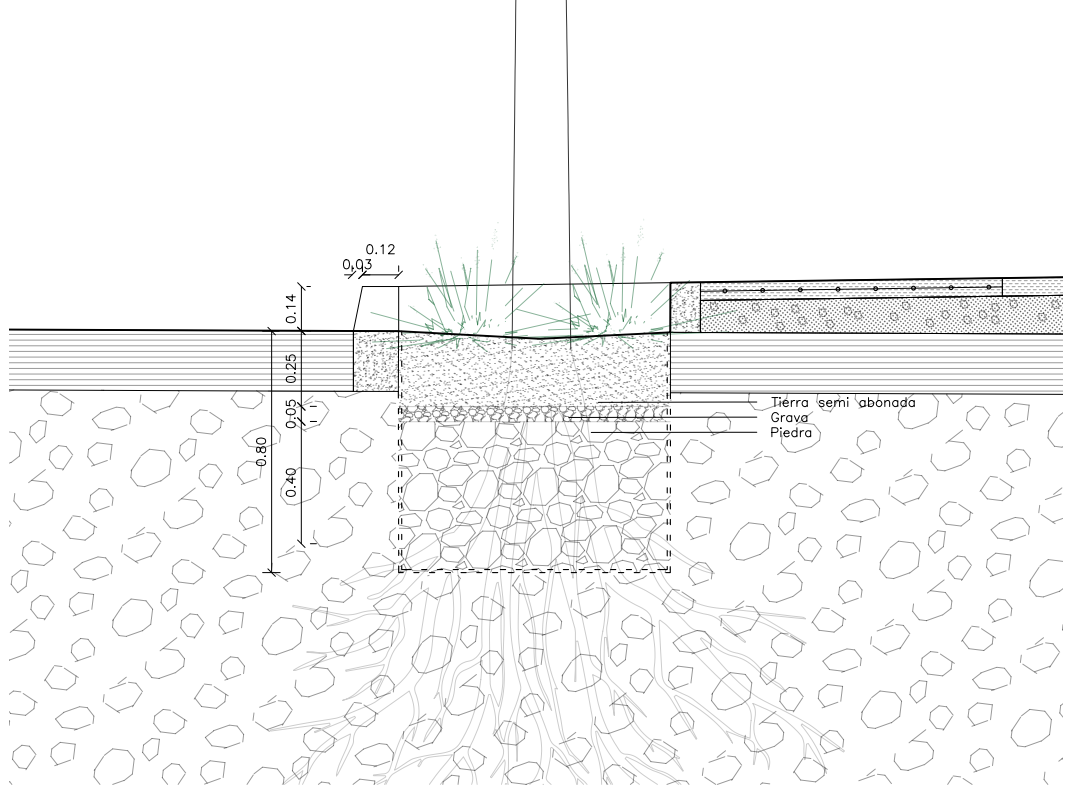

4. Corte transversal  
1:25

Notas:  
Paisajismo propuesto:  
1 Árbol Gateado (Astronium balansae)  
2 Paja de las pampas verde  
3 Paja de las pampas vinotinto

## Proyecto Río Guaire- Colinas de Bello Monte

Avenida Principal Colinas de Bello Monte,  
Bello Monte, Caracas - Venezuela  
10.490210, -66.878614

Estudio financiado por:  
Gobernación Bolivariana de Miranda

Arquitectura  
**enlace arquitectura**  
RIF J-29774562-9  
Elisa Silva  
C.I.V. 217.278  
C.A.V. 7.874


Equipo:

A201

Detalles de drenaje de filtración  
Esc.: Variable

Fecha: Abril 2025



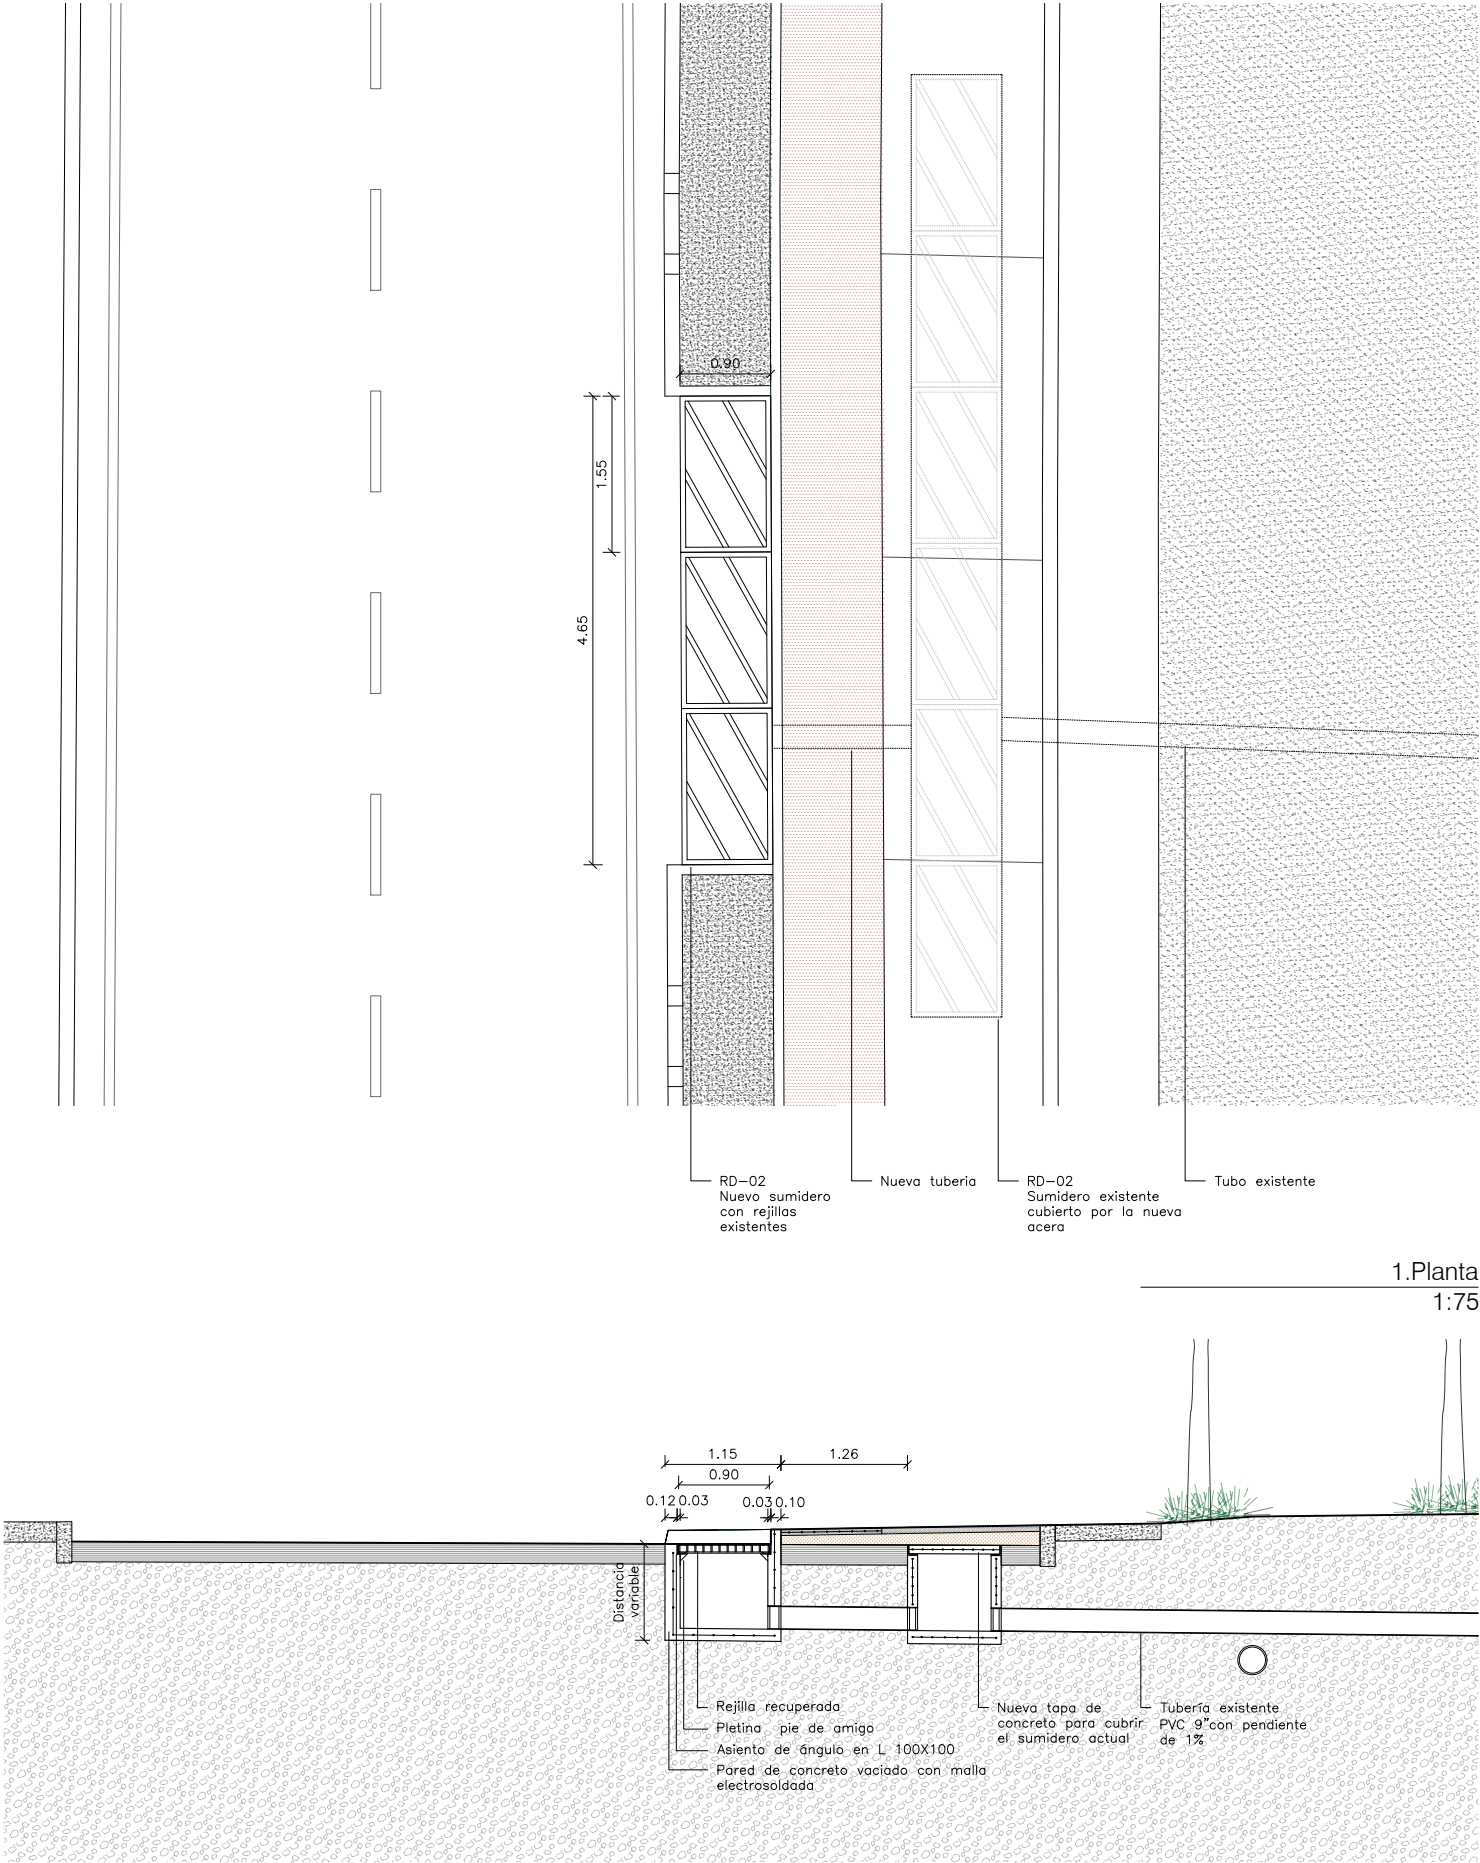

Notas:  
Hay 2 rejillas en el proyecto.

## Proyecto Río Guaire- Colinas de Bello Monte

Avenida Principal Colinas de Bello Monte,  
Bello Monte, Caracas - Venezuela  
10.490210, -66.878614

Estudio financiado por:  
Gobernación Bolivariana de Miranda


Arquitectura  
**enlace** arquitectura  
RIF J-29774562-9  
Elisa Silva  
C.I.V. 217.278  
C.A.V. 7.874

Equipo:


A202

Detalle de reubicación de rejillas  
Esc.: 1:75

Fecha: Abril 2025

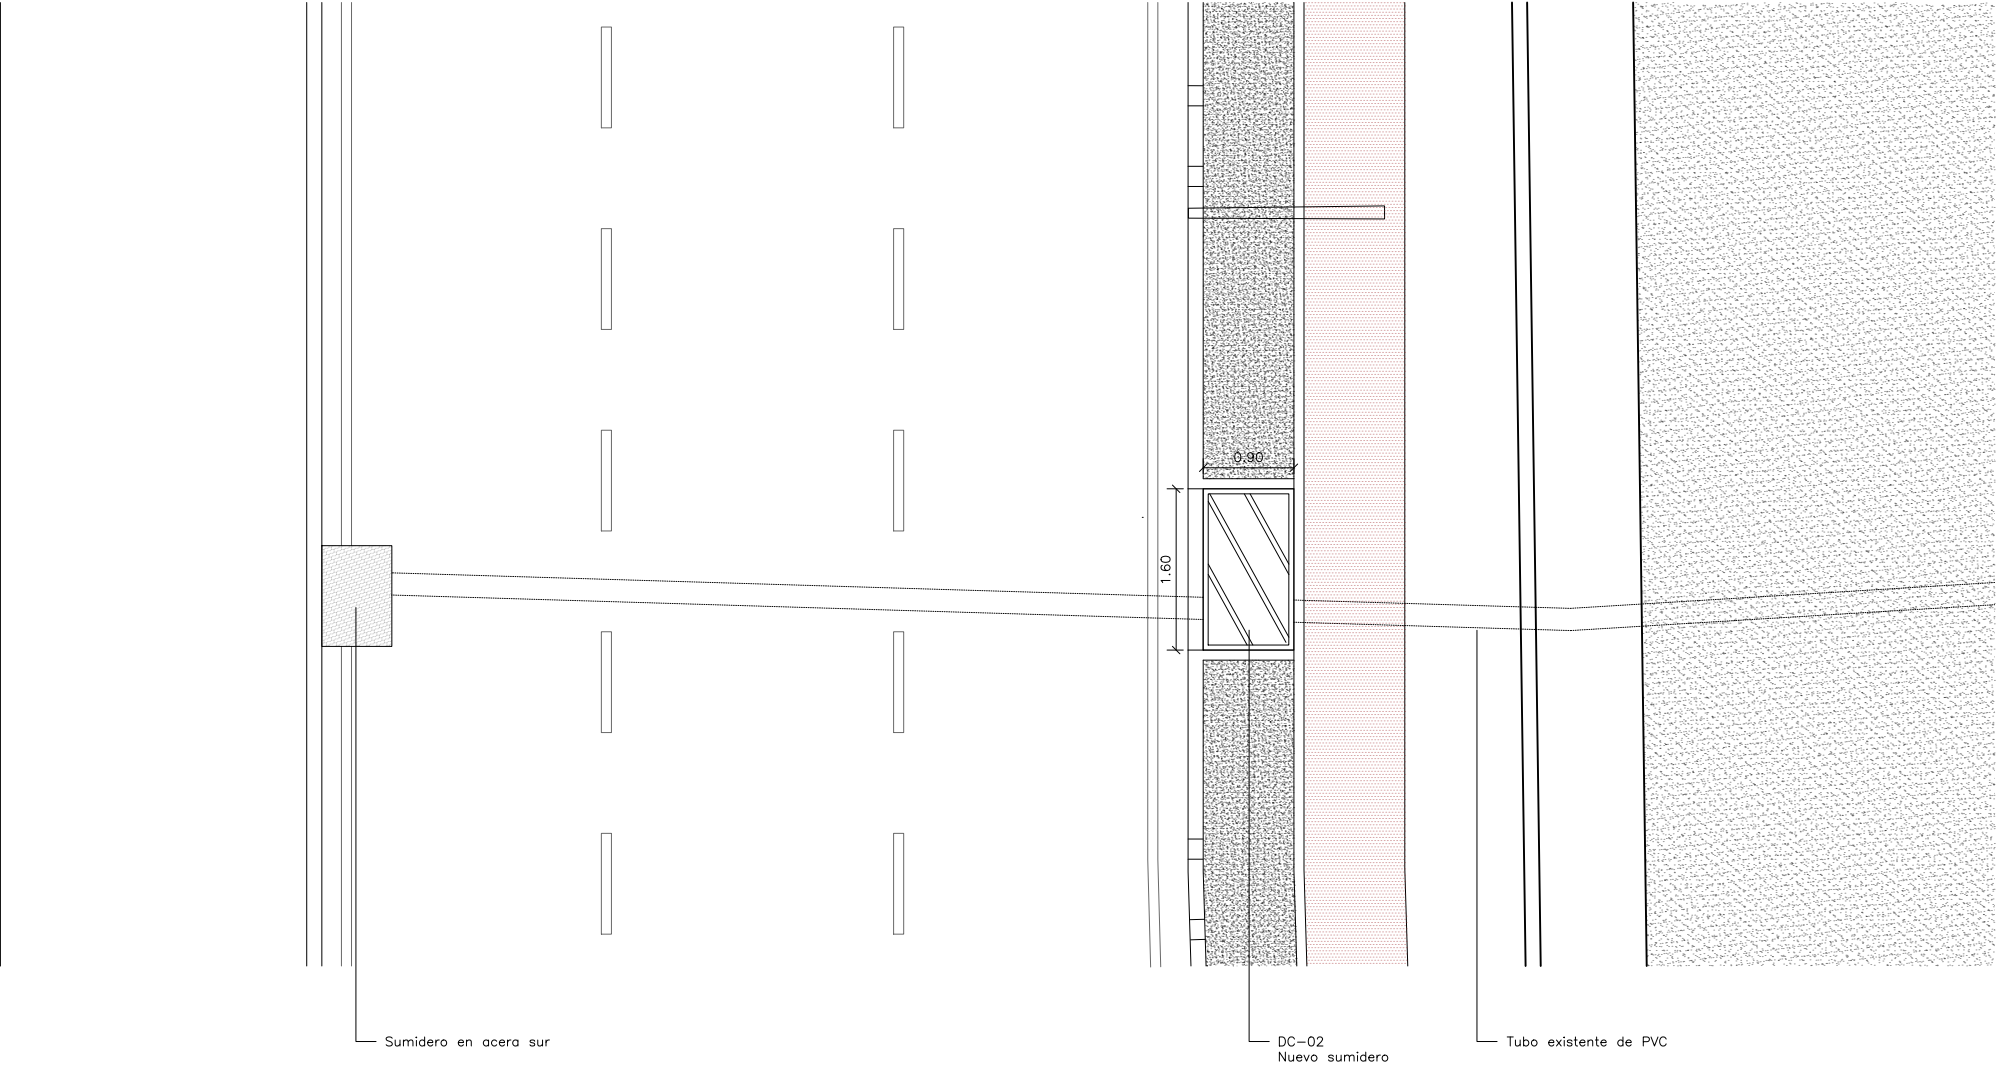

1. Planta  
1:75

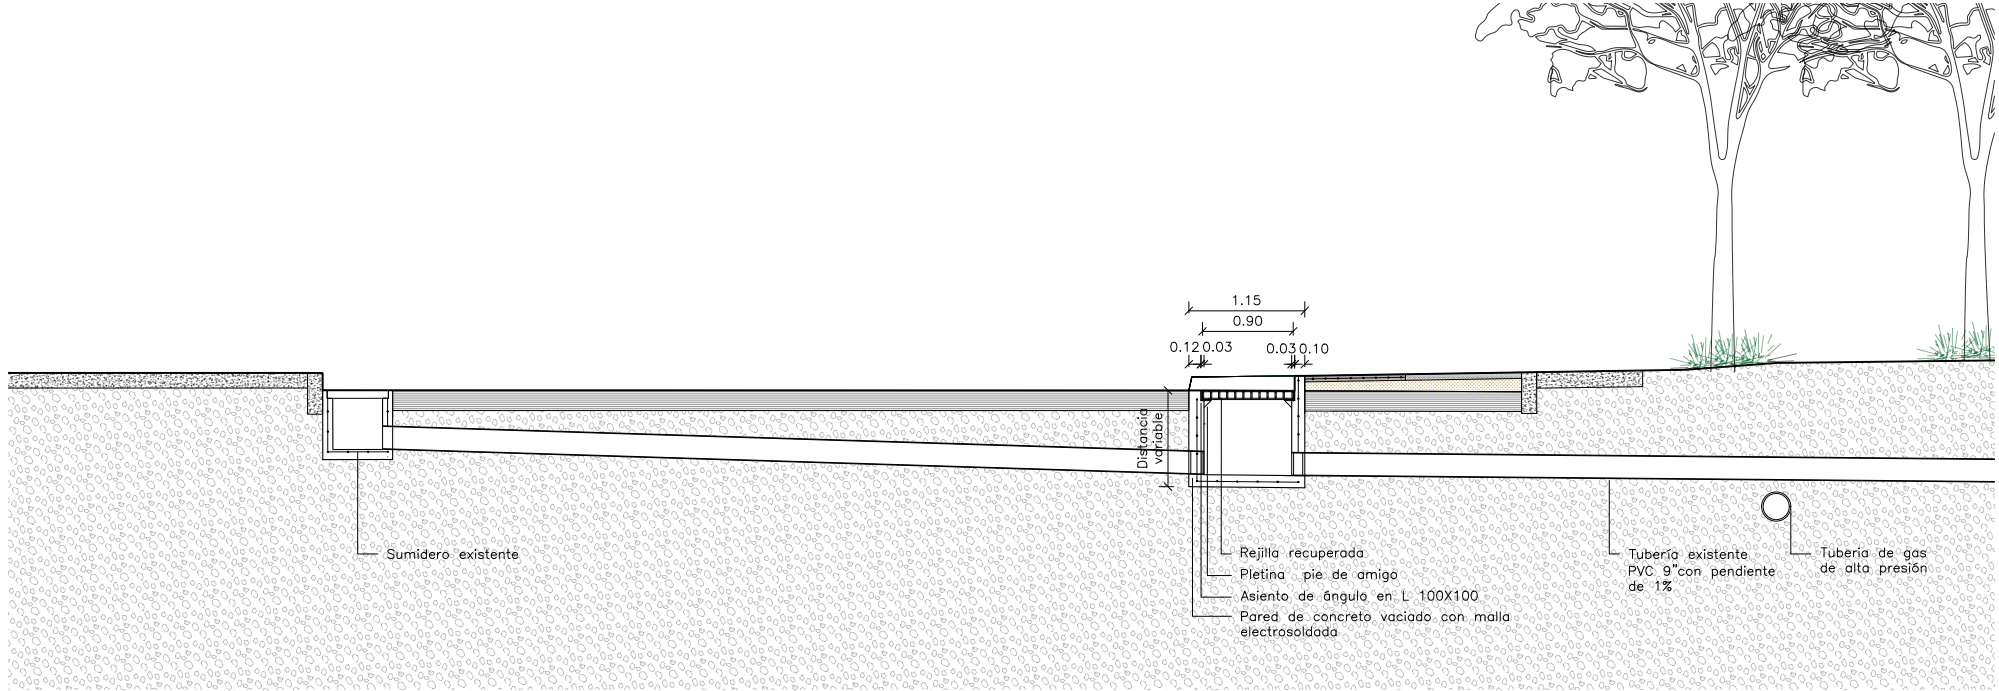

2. Corte Transversal  
1:75

Notas:  
Hay 3 drenajes para interceptar.

Proyecto Río Guaire-  
Colinas de Bello Monte

Avenida Principal Colinas de Bello Monte,  
Bello Monte, Caracas - Venezuela  
10.490210, -66.878614

Estudio financiado por:  
Gobernación Bolivariana de Miranda

Arquitectura  
**enlace** arquitectura  
RIF J-29774562-9  
Elisa Silva  
C.I.V. 217.278  
C.A.V. 7.874


Equipo:

A203


Conexión propuesta a drenaje  
existente  
Esc.: 1:75

Fecha: Abril 2025



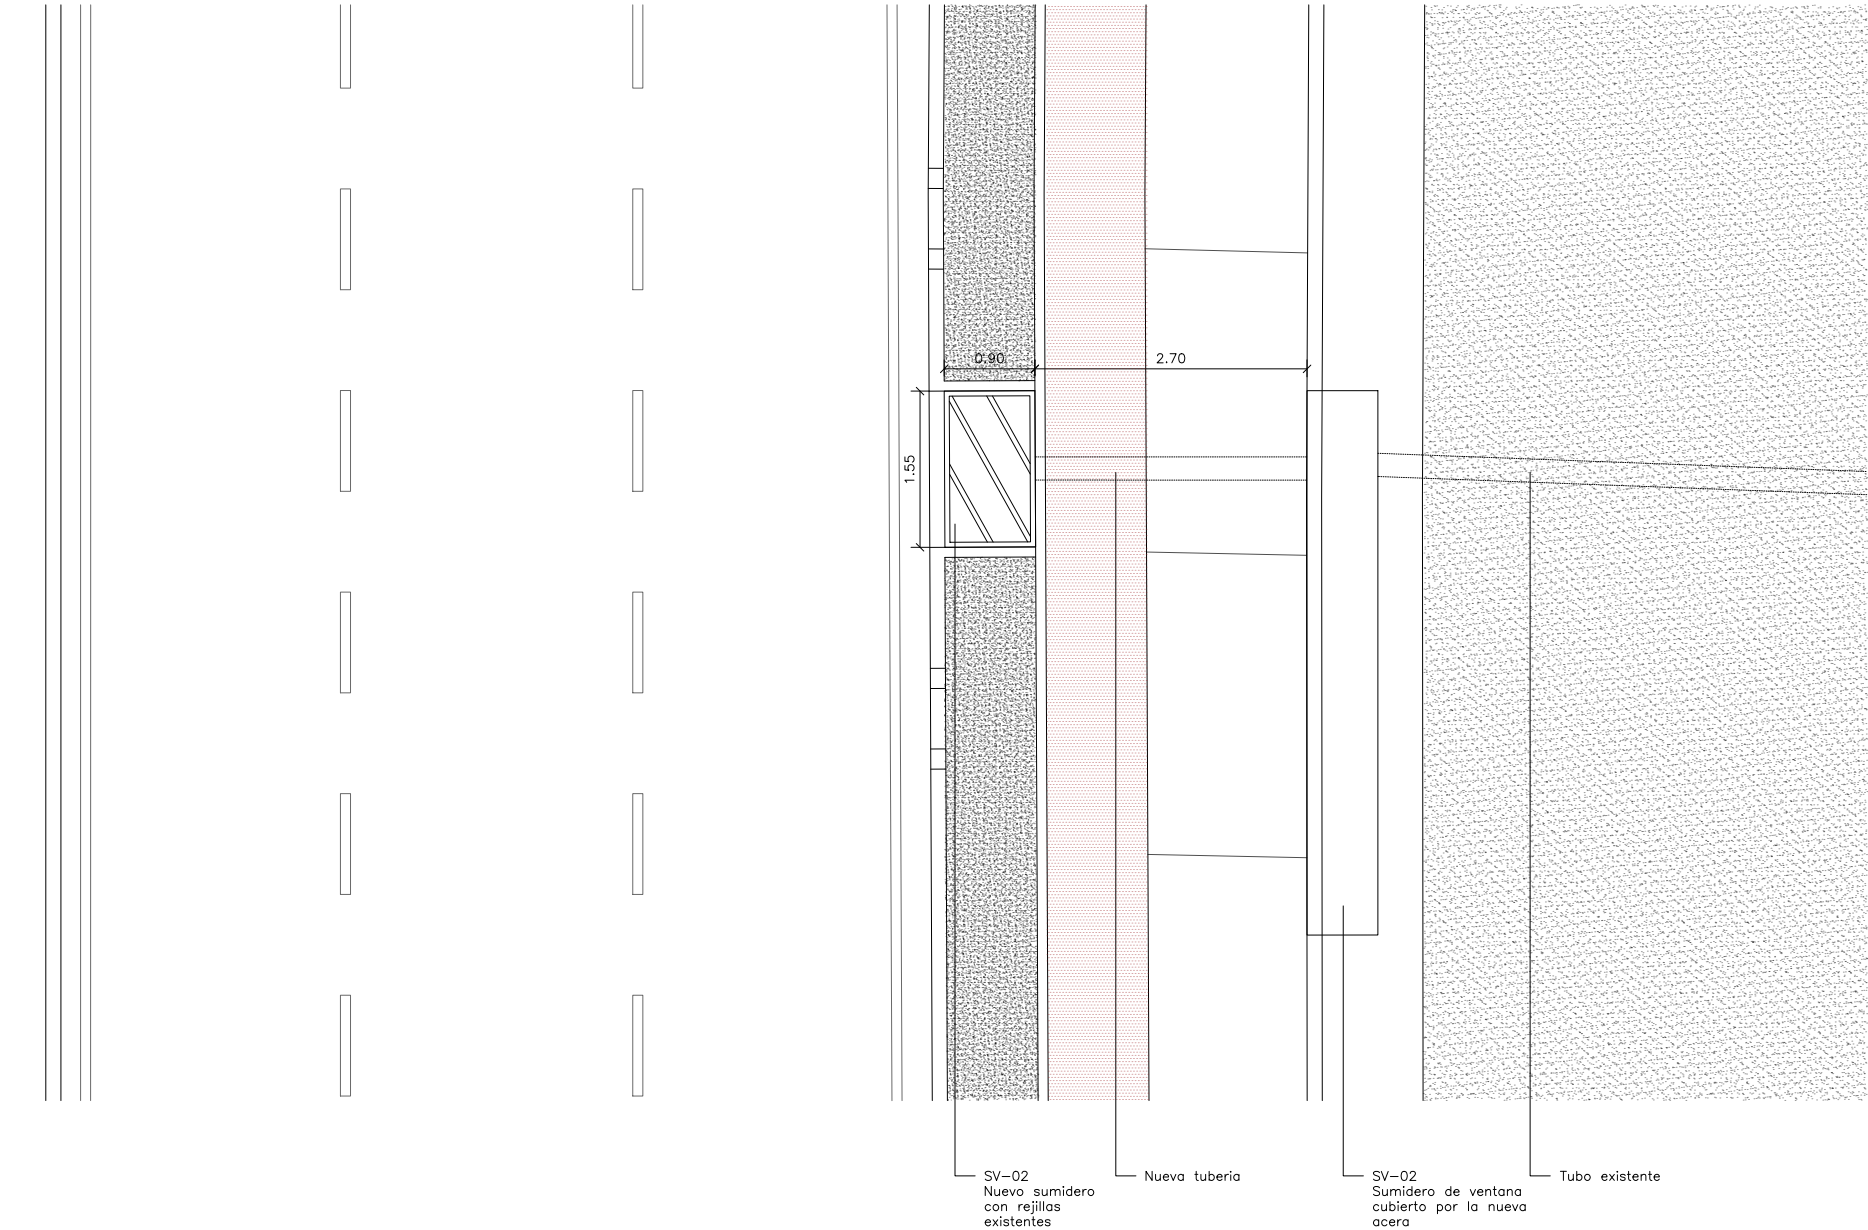

1. Planta  
1:75

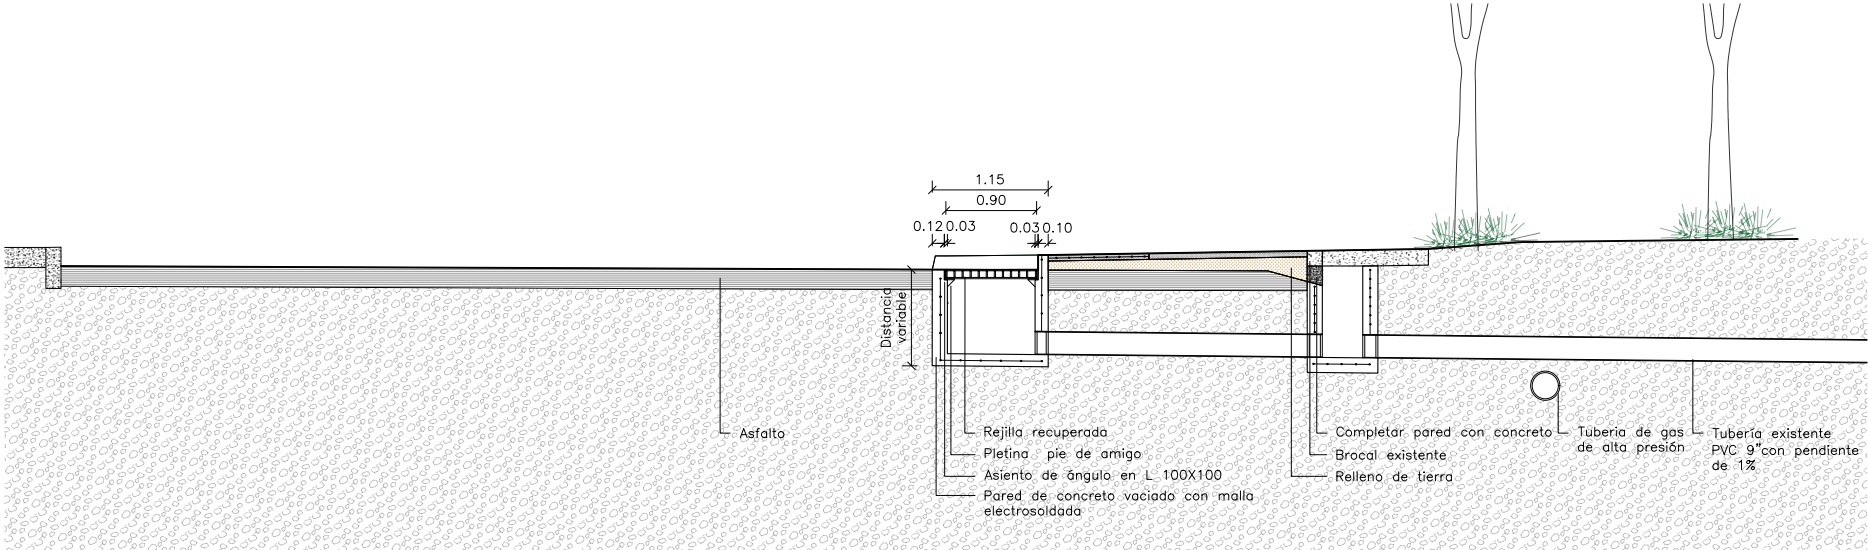

2. Corte transversal  
1:75

Notas:  
Hay 3 sumideros de ventana.

Proyecto Río Guaire-  
Colinas de Bello Monte

Avenida Principal Colinas de Bello Monte,  
Bello Monte, Caracas - Venezuela  
10.490210, -66.878614

Estudio financiado por:  
Gobernación Bolivariana de Miranda



Arquitectura  
**enlace** arquitectura  
RIF J-29774562-9  
Elisa Silva  
C.I.V. 217.278  
C.A.V. 7.874

Equipo:

A204

Detalle de sumidero de ventana  
Esc.: 1:75

Fecha: Abril 2025

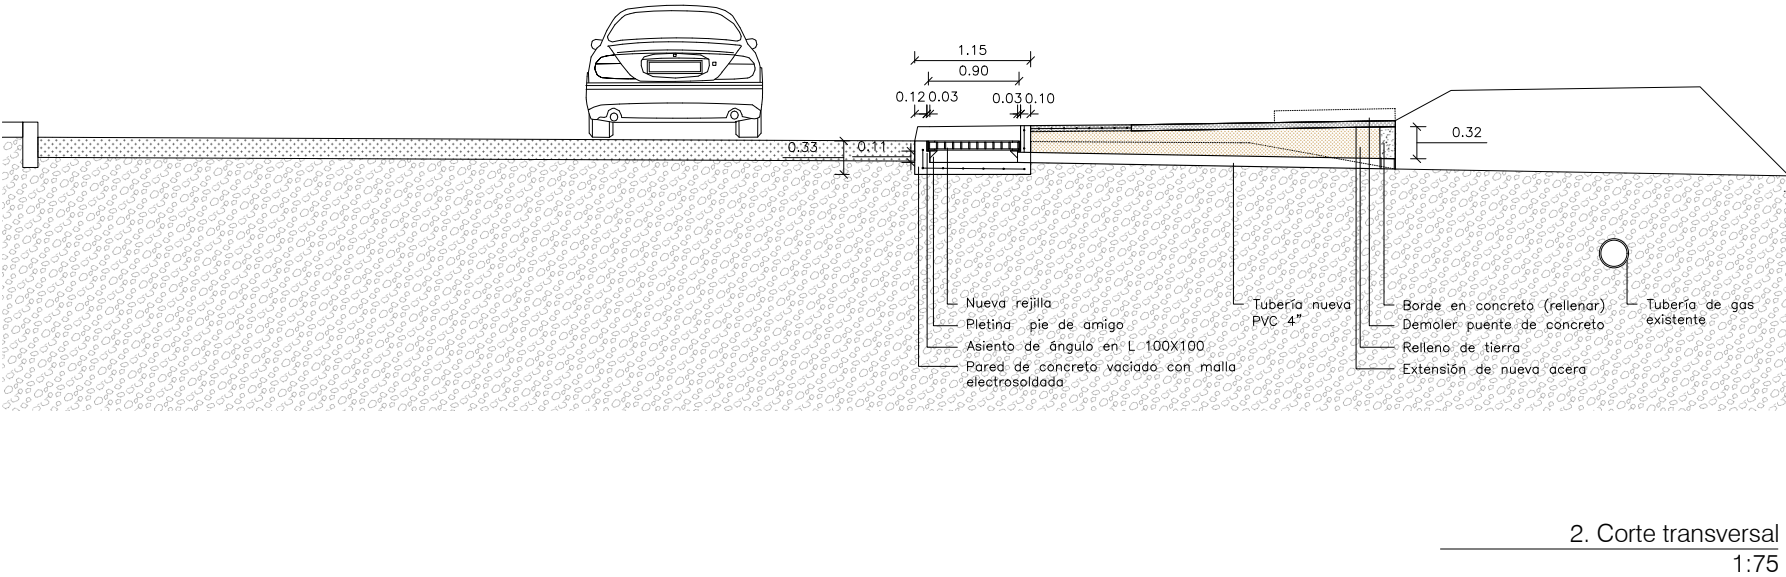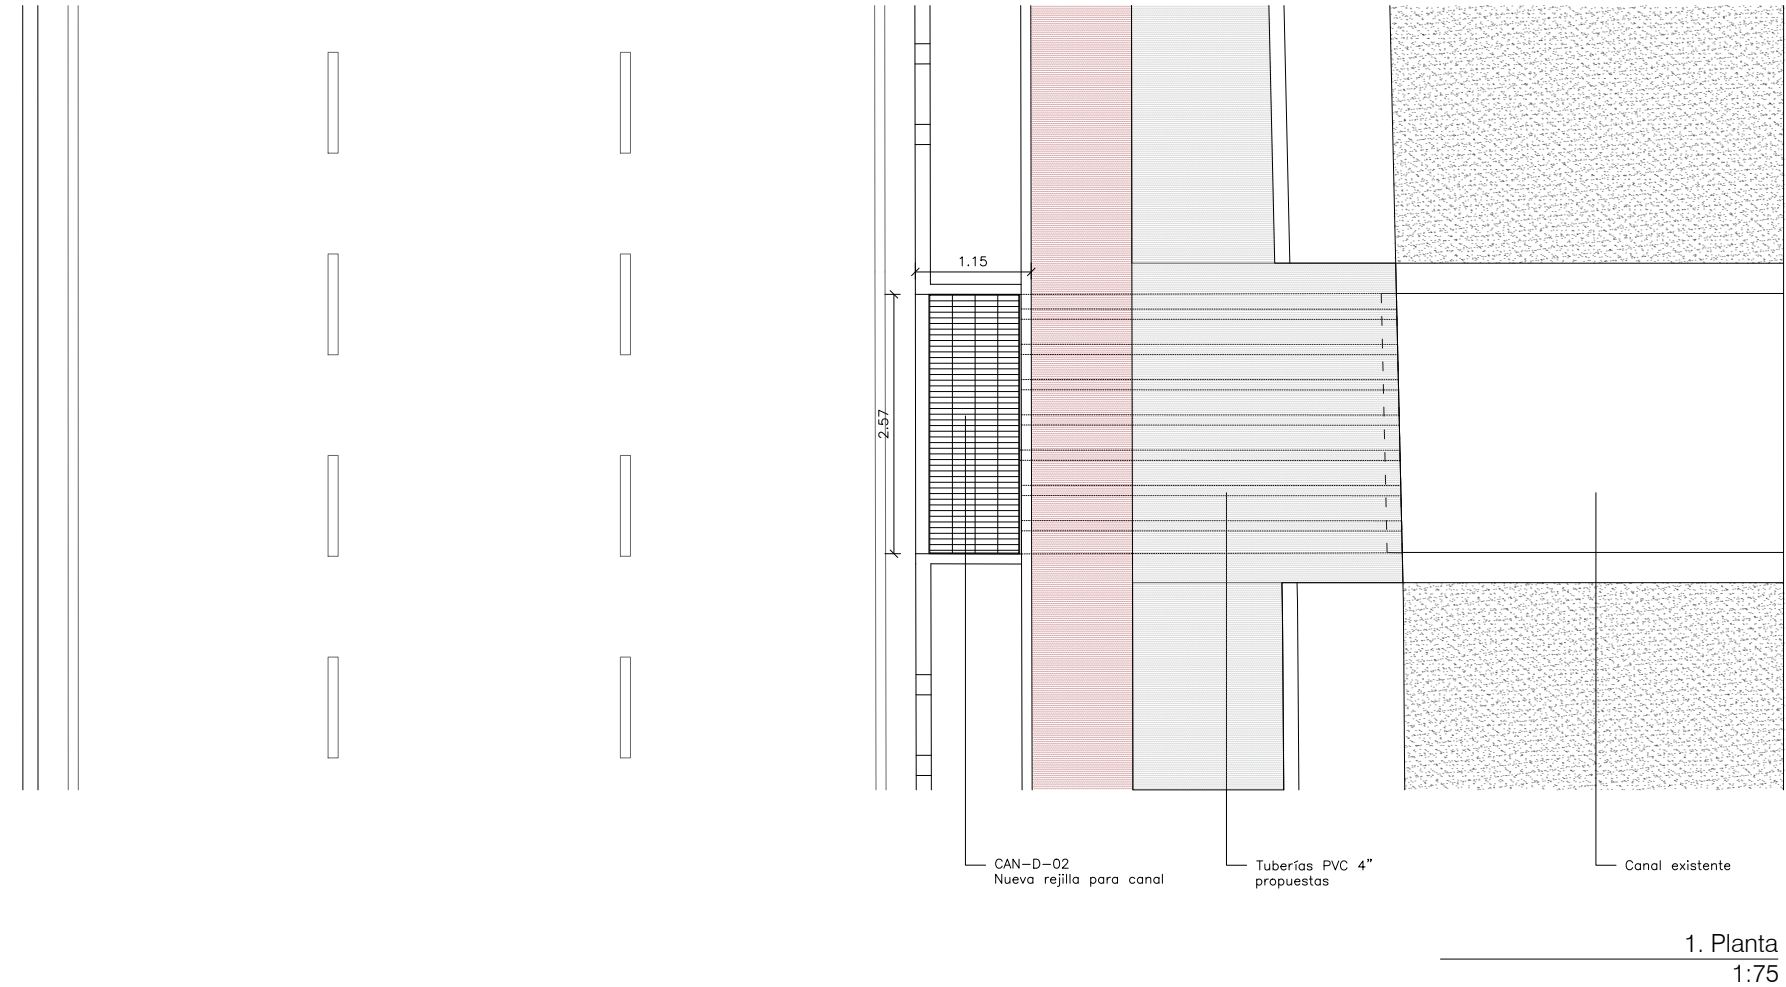

Notas:  
Hay 4 canales en el proyecto.

| CANAL     | ANCHO   |
|-----------|---------|
| CANAL 1   | 2.56 m. |
| CANAL 2   | 2.57 m. |
| CANAL 3   | 2.10 m. |
| CANAL 4   | 2.37 m. |
| DRENAJE 5 |         |

## Proyecto Río Guaire- Colinas de Bello Monte

Avenida Principal Colinas de Bello Monte,  
Bello Monte, Caracas - Venezuela  
10.490210, -66.878614

Estudio financiado por:  
Gobernación Bolivariana de Miranda

Arquitectura  
**enlace** arquitectura  
RIF J-29774562-9  
Elisa Silva  
C.I.V. 217.278  
C.A.V. 7.874




Equipo:

A205


Detalle puente sobre drenaje  
rejilla tipo A  
Esc.: 1:75

Fecha: Abril 2025




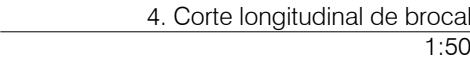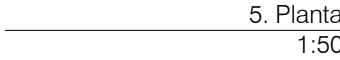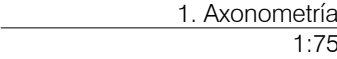


Fecha: Abril 2025

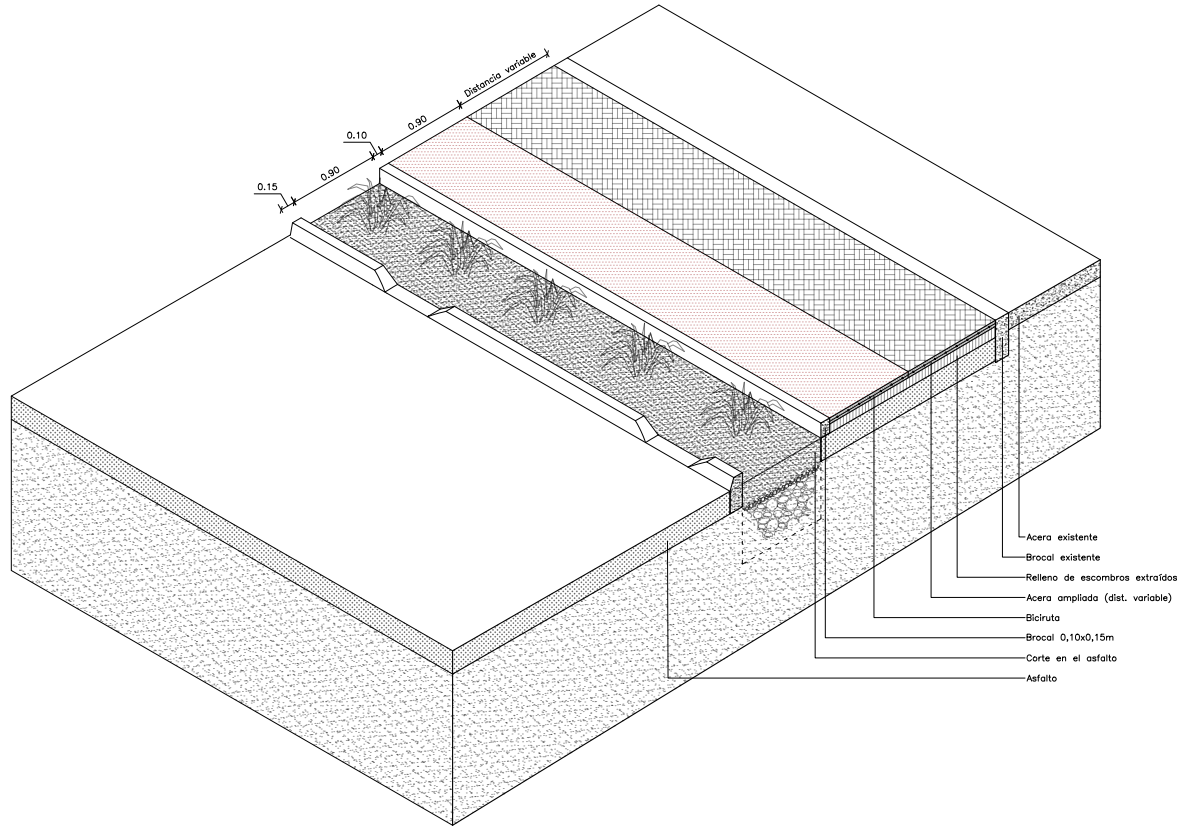

2. Axonometría  
1:75

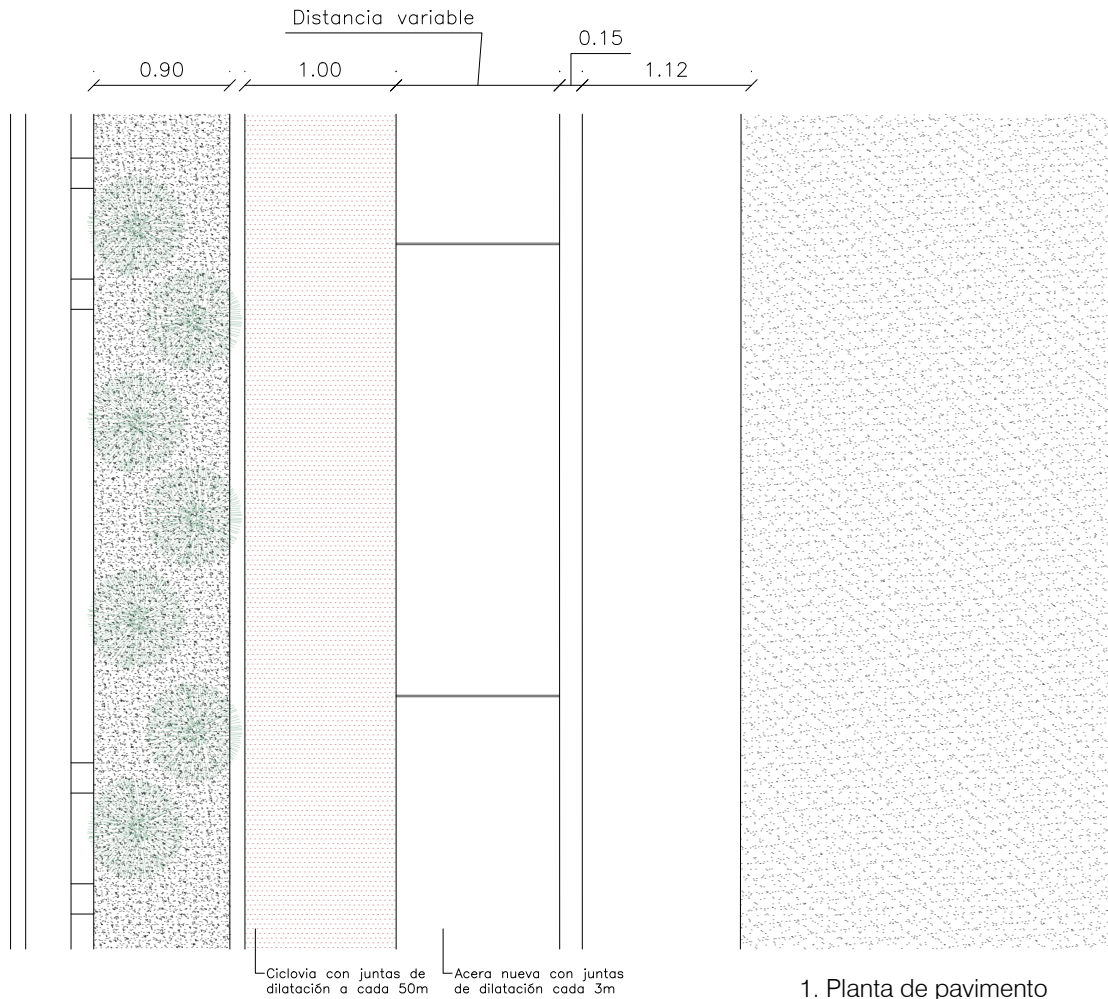

1. Planta de pavimento  
1:50

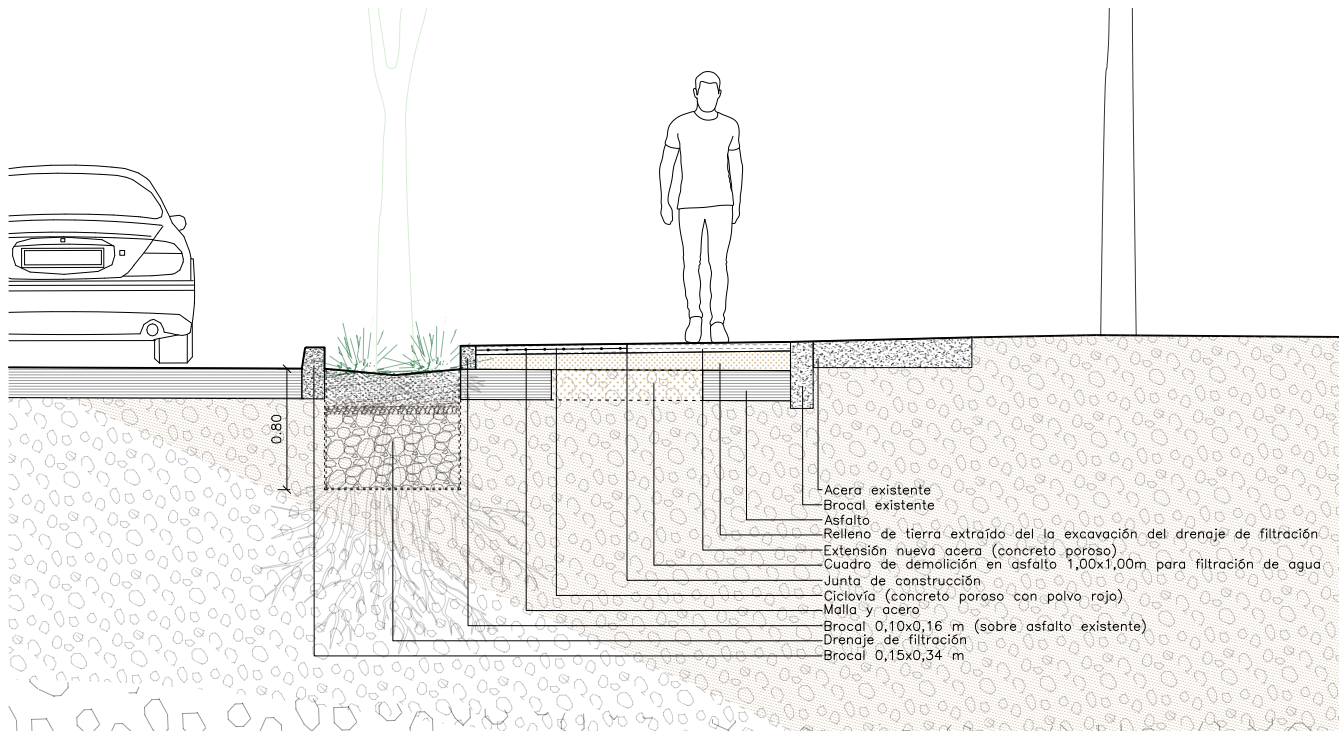

3. Corte transversal  
1:25

Notas:

## Proyecto Río Guaire- Colinas de Bello Monte

Avenida Principal Colinas de Bello Monte,  
Bello Monte, Caracas - Venezuela  
10.490210, -66.878614

Estudio financiado por:  
Gobernación Bolivariana de Miranda

Arquitectura  
**enlace** arquitectura  
RIF J-29774562-9  
Elisa Silva  
C.I.V. 217.278  
C.A.V. 7.874


Equipo:

A207


Detalle de acera ampliada  
Esc.: Escala Variable

Fecha: Abril 2025



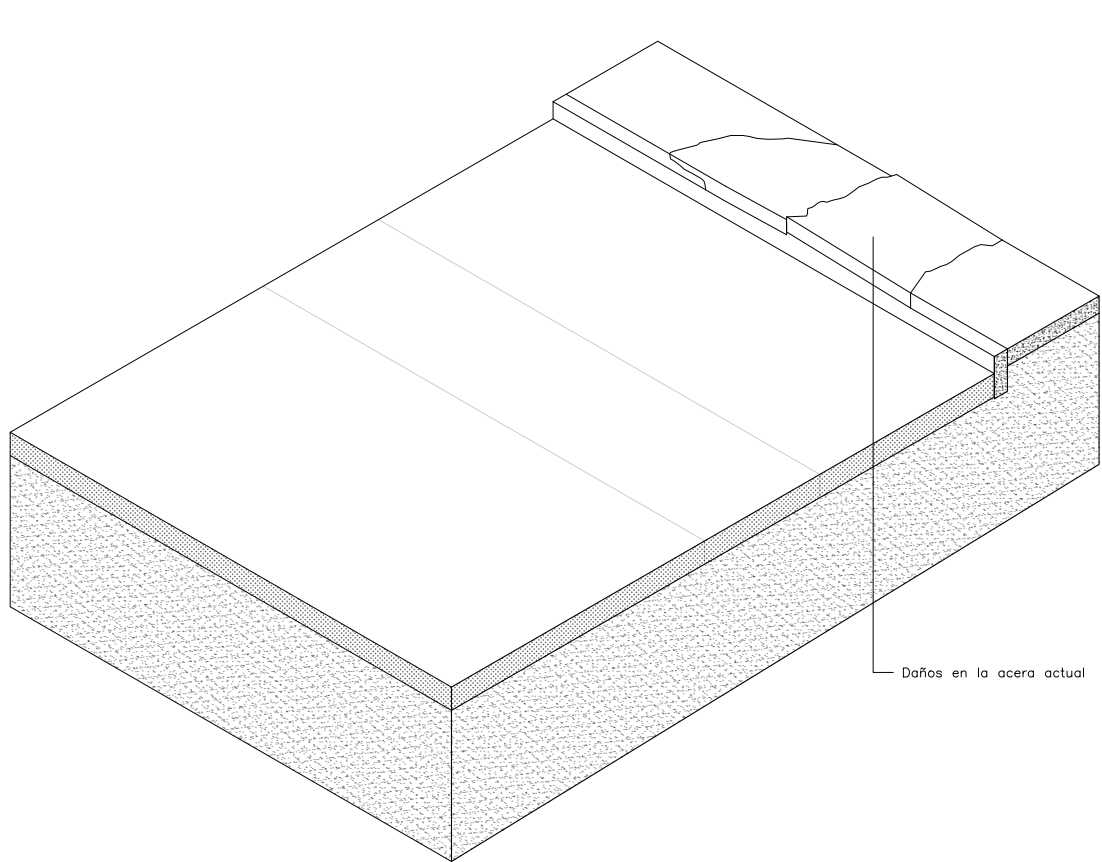


1. Axonometría estado actual  
1:75

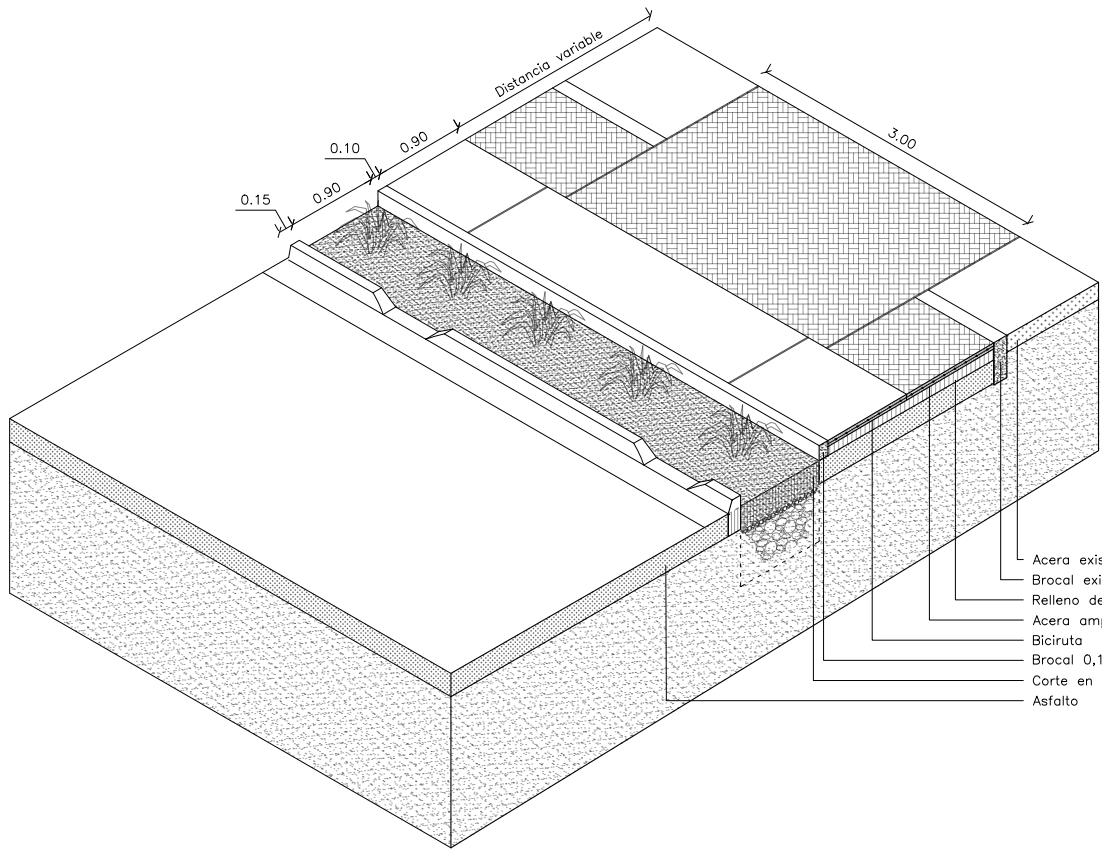

2. Axonometría reparación propuesta  
1:75

- Acera existente
- Brocal existente
- Relleno de escombros extraídos del corte en el asfalto
- Acera ampliada (distancia variable)
- Biciruta
- Brocal 0,10x0,15m
- Corte en el asfalto
- Asfalto

Notas:  
Si la acera esta levantada por las raíces de árboles, se debe eliminar el concreto levantado y no reponer la acera existente.

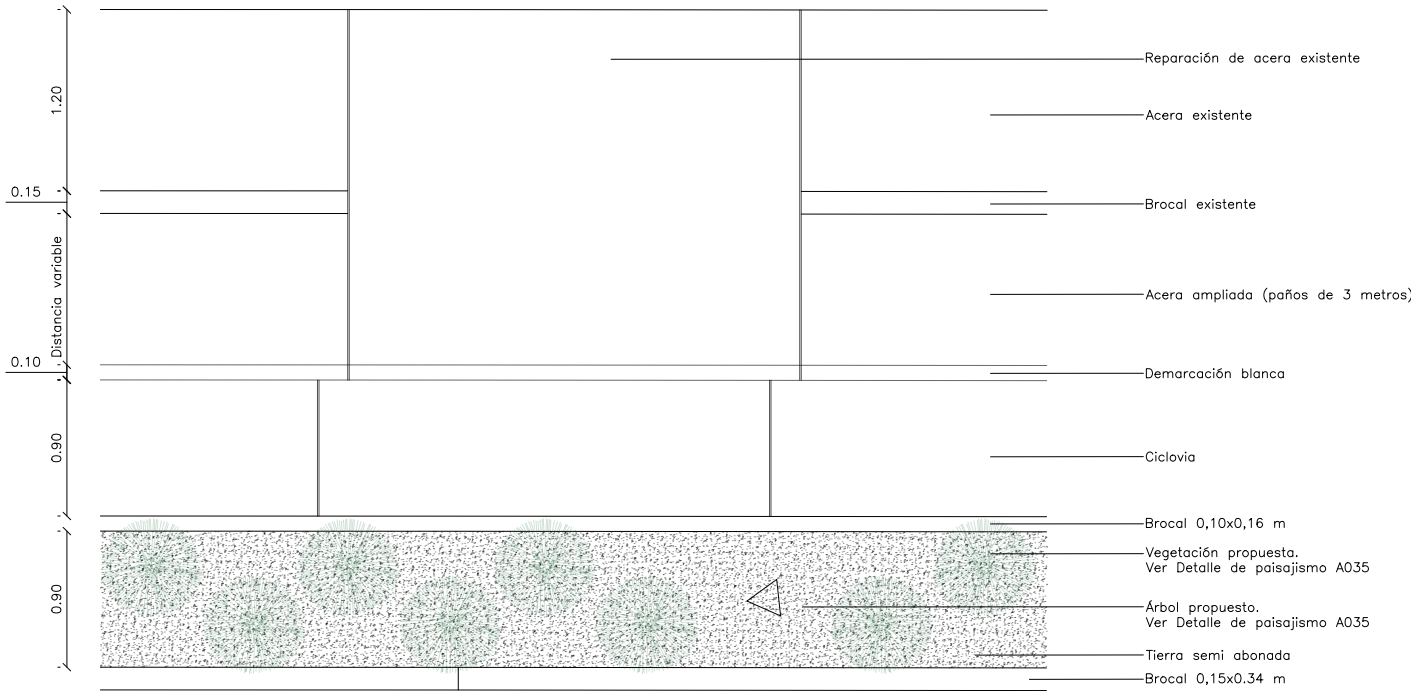

3. Planta acera  
1:50

## Proyecto Río Guaire-Colinas de Bello Monte

Avenida Principal Colinas de Bello Monte,  
Bello Monte, Caracas - Venezuela  
10.490210, -66.878614

Estudio financiado por:  
Gobernación Bolivariana de Miranda


Arquitectura  
**enlace** arquitectura  
RIF J-29774562-9  
Elisa Silva  
C.I.V. 217.278  
C.A.V. 7.874

Equipo:


A208

Detalle de reparación de acera  
existente  
Esc.: Escala Variable

Fecha: Abril 2025

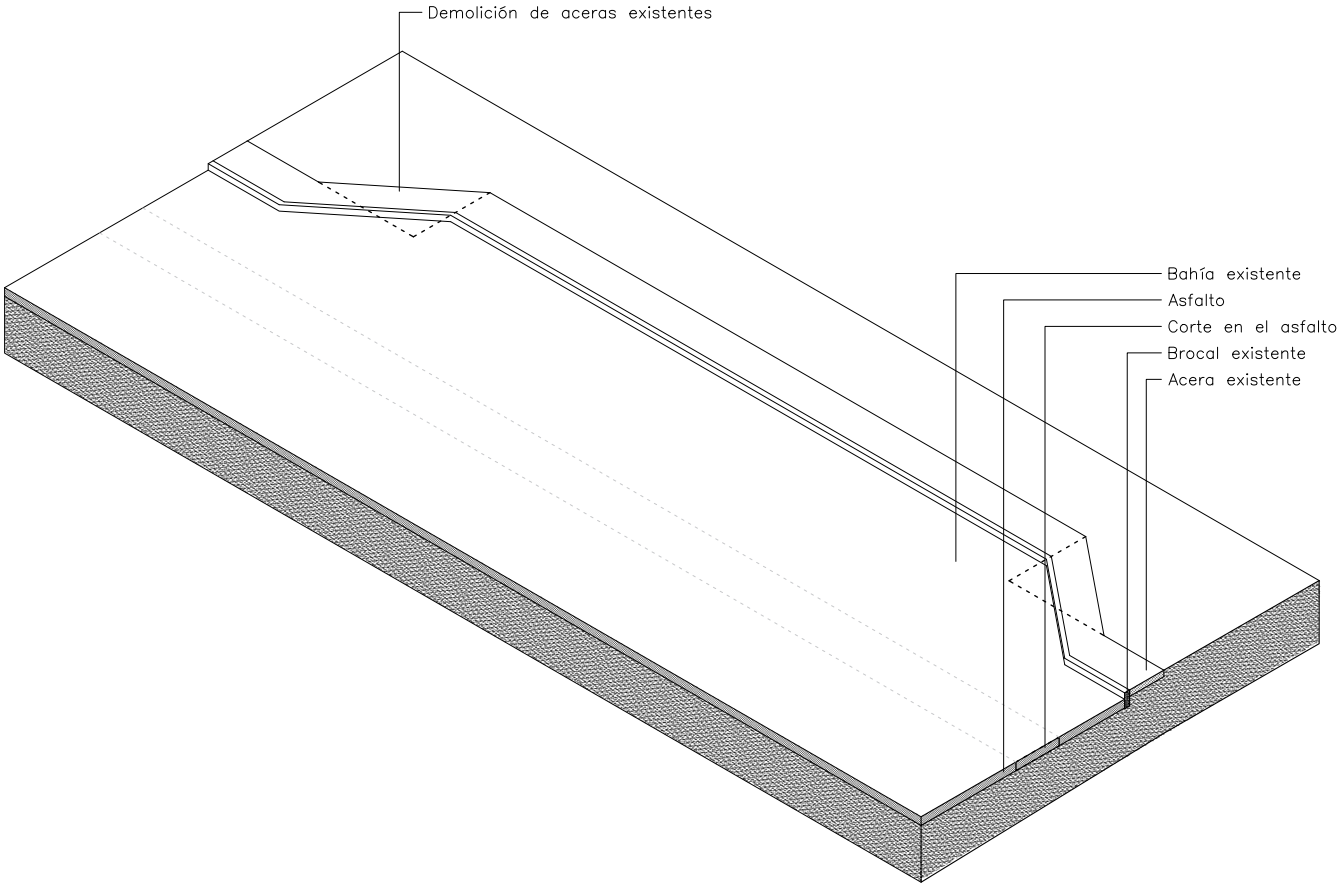

1. Axonometría bahía actual  
1:200

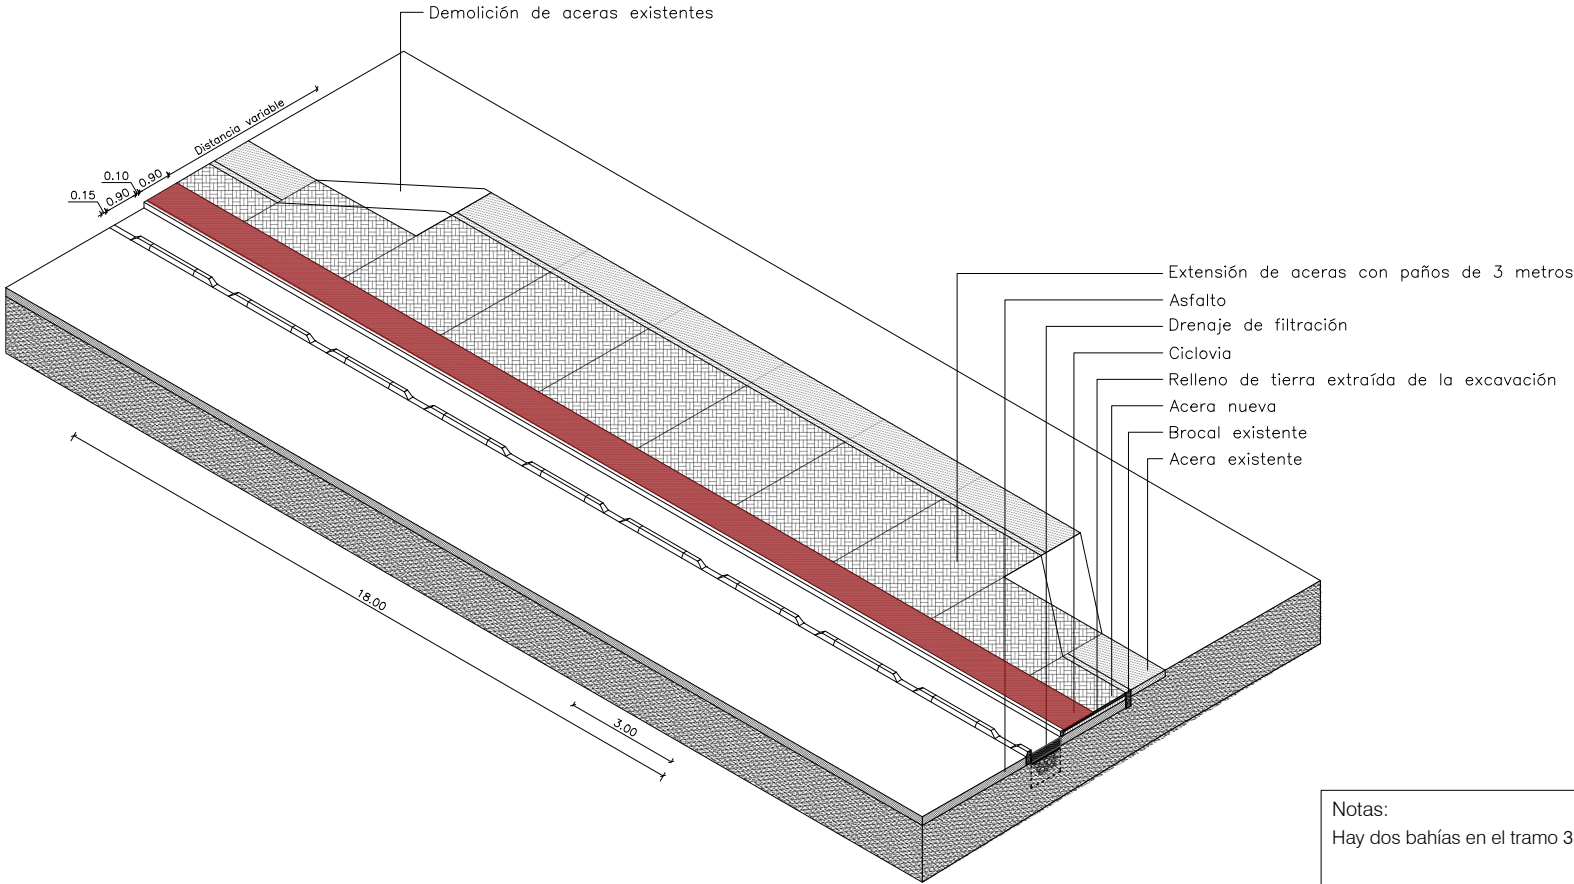

2. Axonometría extensión de acera  
1:200

Notas:  
Hay dos bahías en el tramo 3.

## Proyecto Río Guaire- Colinas de Bello Monte

Avenida Principal Colinas de Bello Monte,  
Bello Monte, Caracas - Venezuela  
10.490210, -66.878614

Estudio financiado por:  
Gobernación Bolivariana de Miranda


Arquitectura  
**enlace** arquitectura  
RIF J-29774562-9  
Elisa Silva  
C.I.V. 217.278  
C.A.V. 7.874

Equipo:

A209


Detalle de acera ampliada  
Esc.: Escala Variable

Fecha: Abril 2025

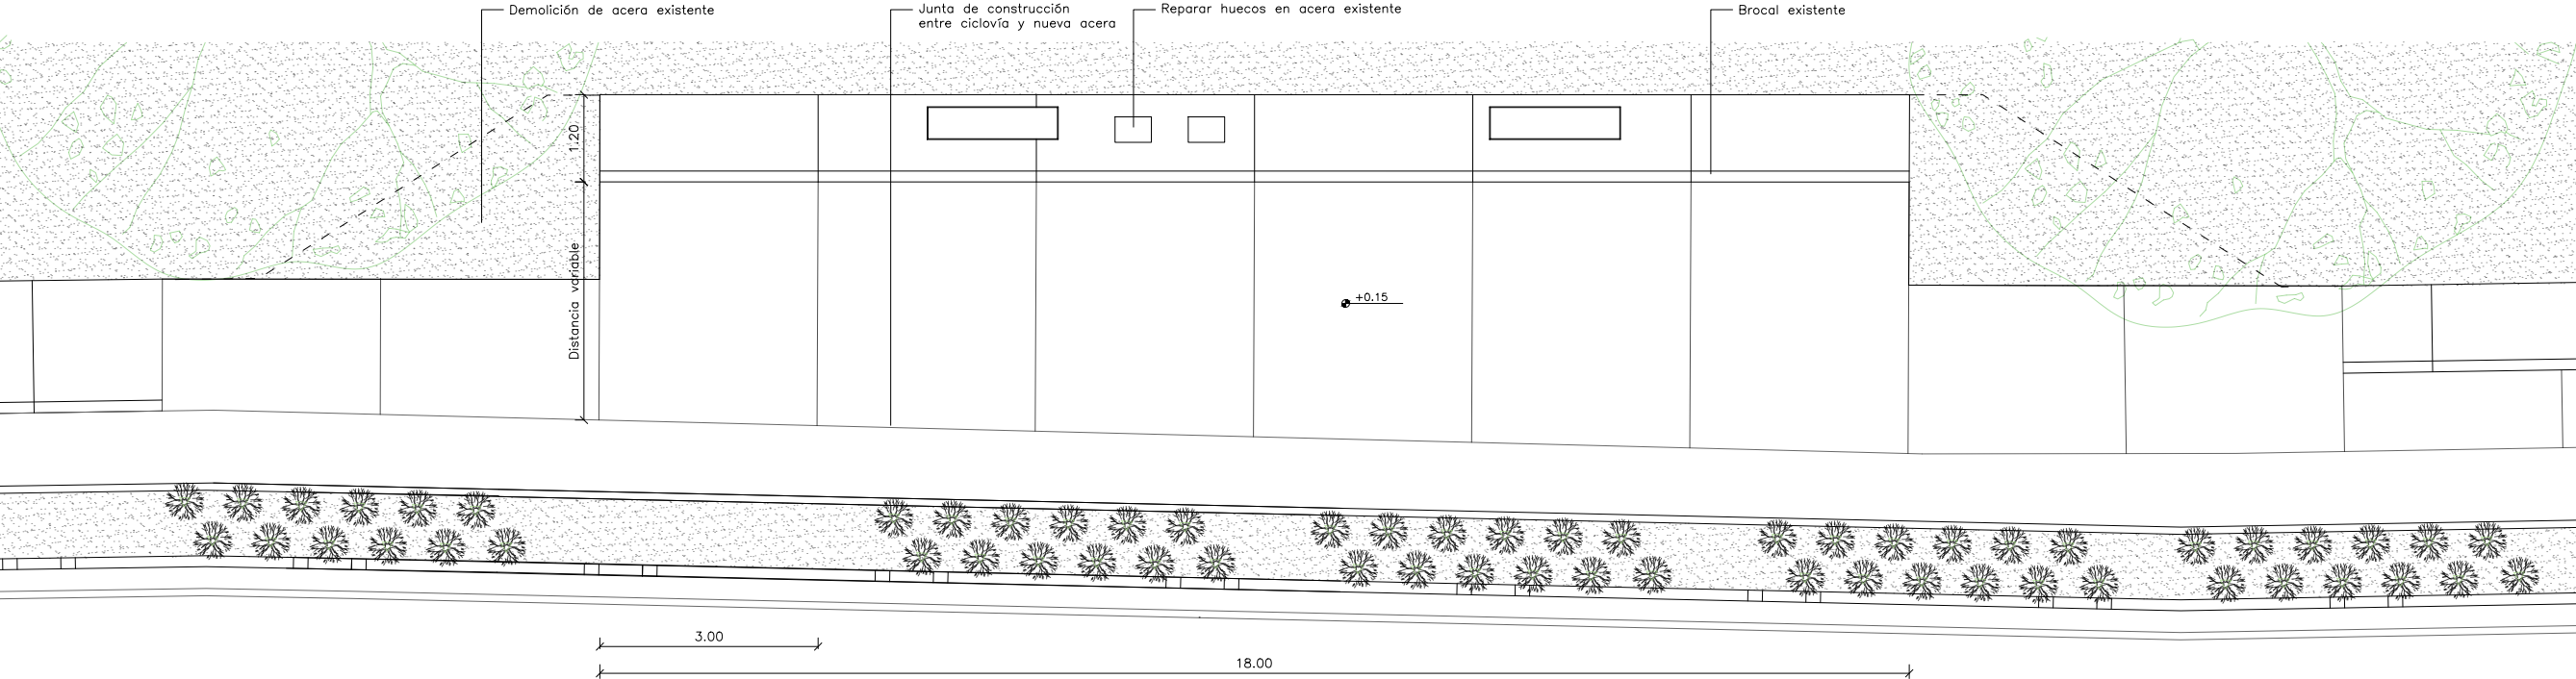


3. Planta bahía  
1:100




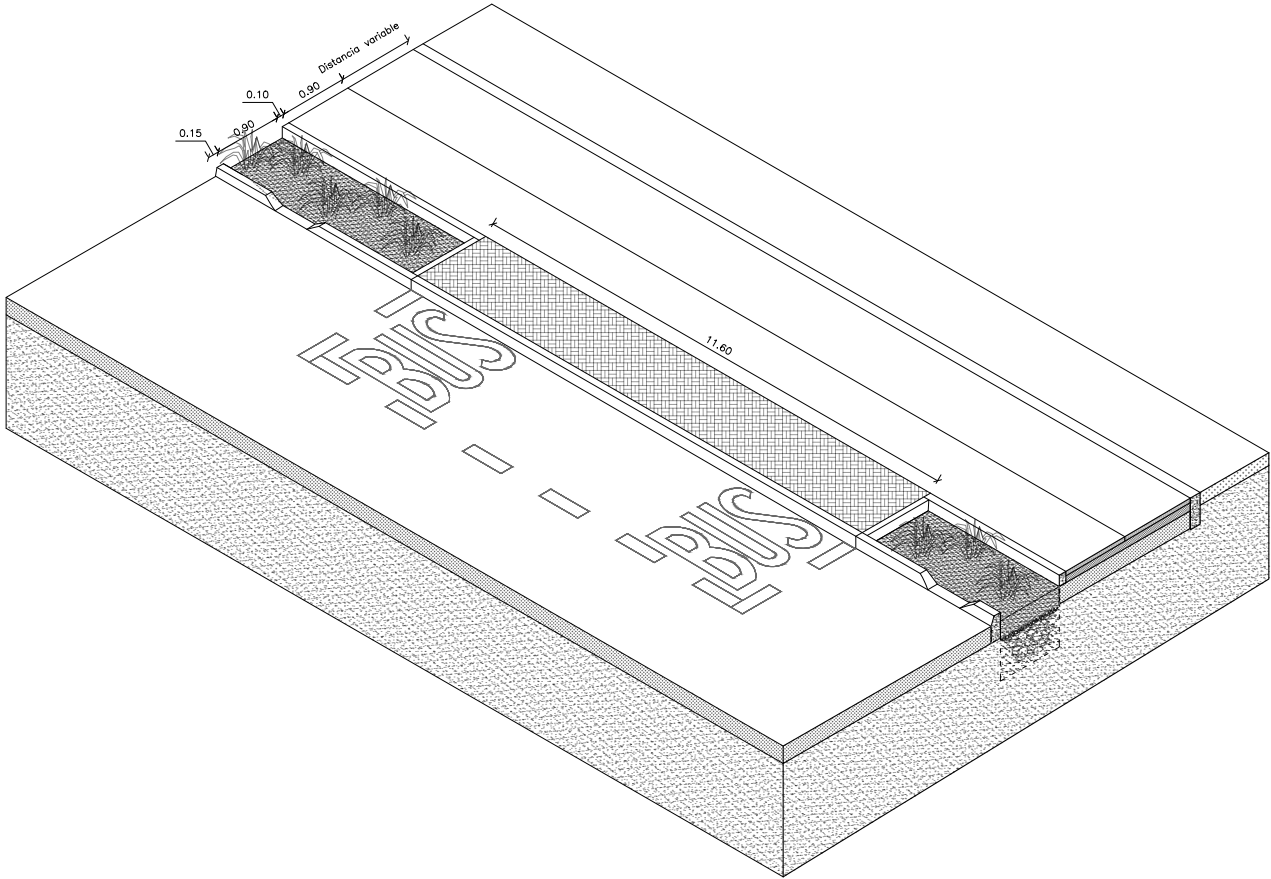

1. Axonometría  
1:100

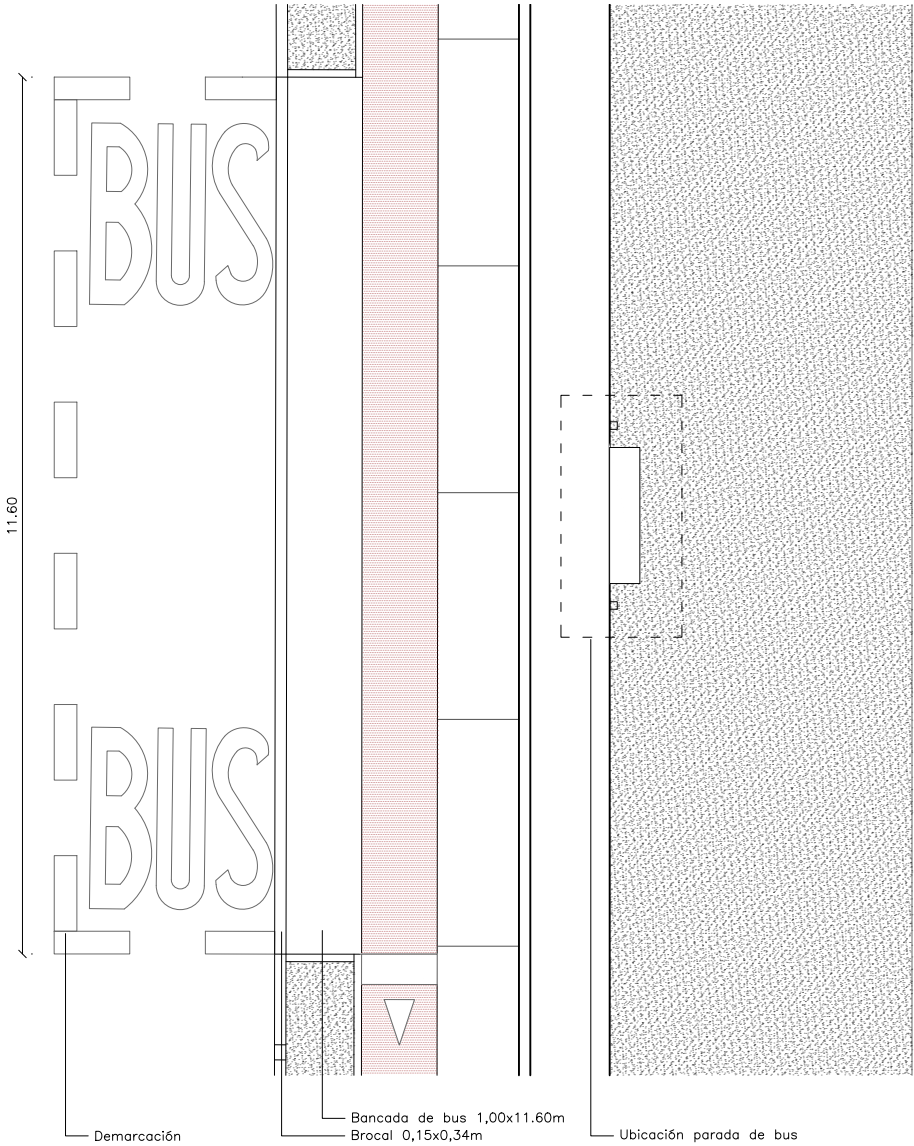

2. Planta de parada  
1:100

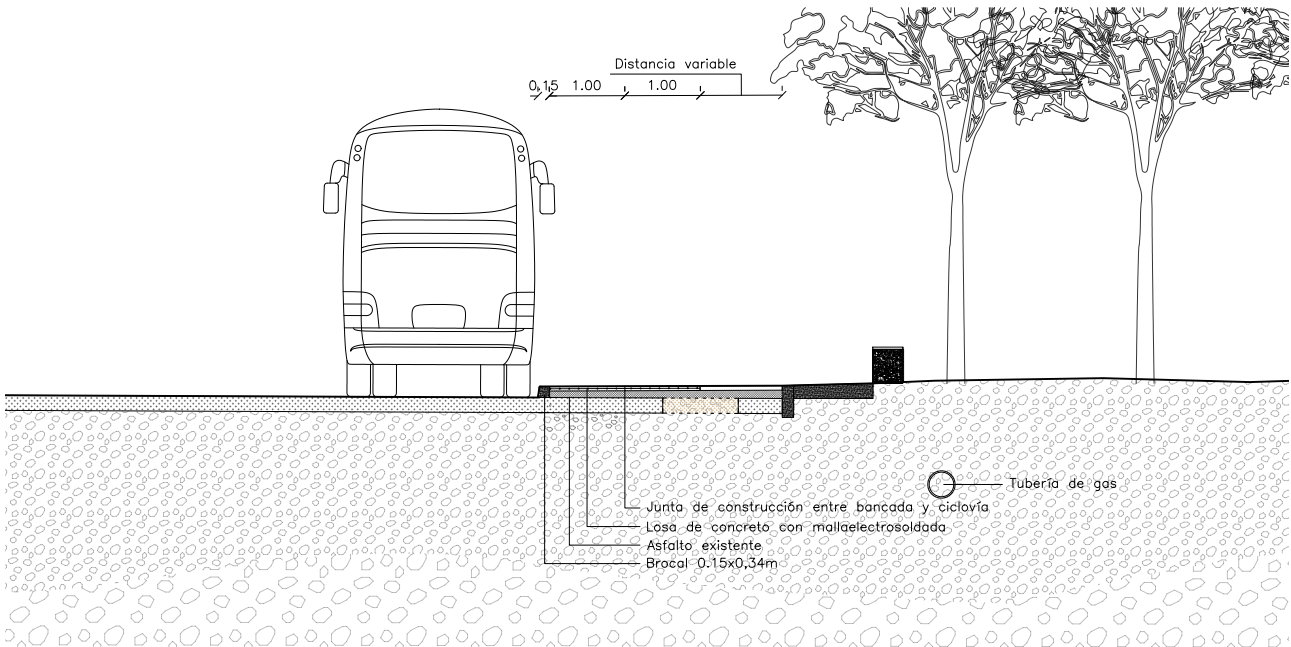

3. Sección transversal  
1:100

Notas:

Proyecto Río Guaire-  
Colinas de Bello Monte

Avenida Principal Colinas de Bello Monte,  
Bello Monte, Caracas - Venezuela  
10.490210, -66.878614

Estudio financiado por:  
Gobernación Bolivariana de Miranda


Arquitectura  
**enlace** arquitectura  
RIF J-29774562-9  
Elisa Silva  
C.I.V. 217.278  
C.A.V. 7.874

Equipo:


A210

Detalle de parada de bus  
Esc.: 1:100


Fecha: Abril 2025

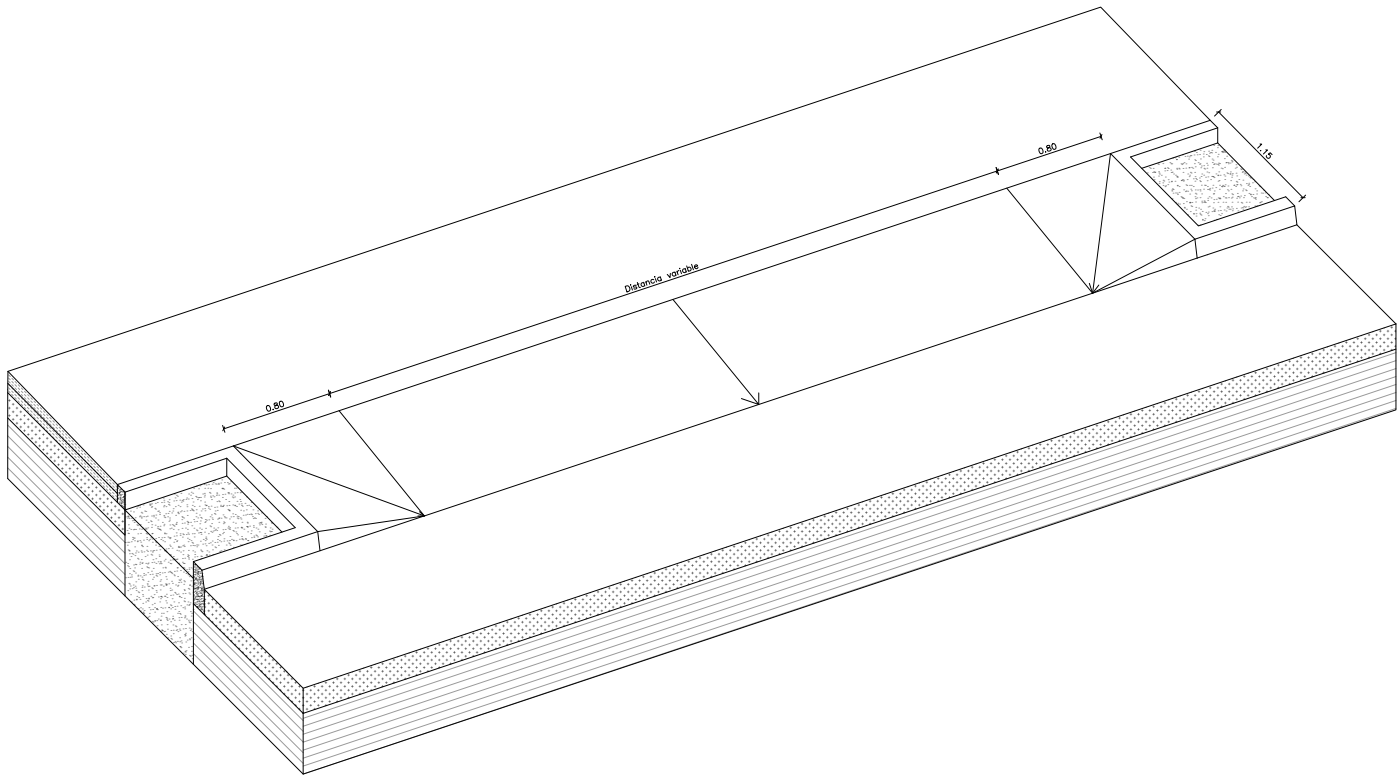

1. Axonometría  
1:50

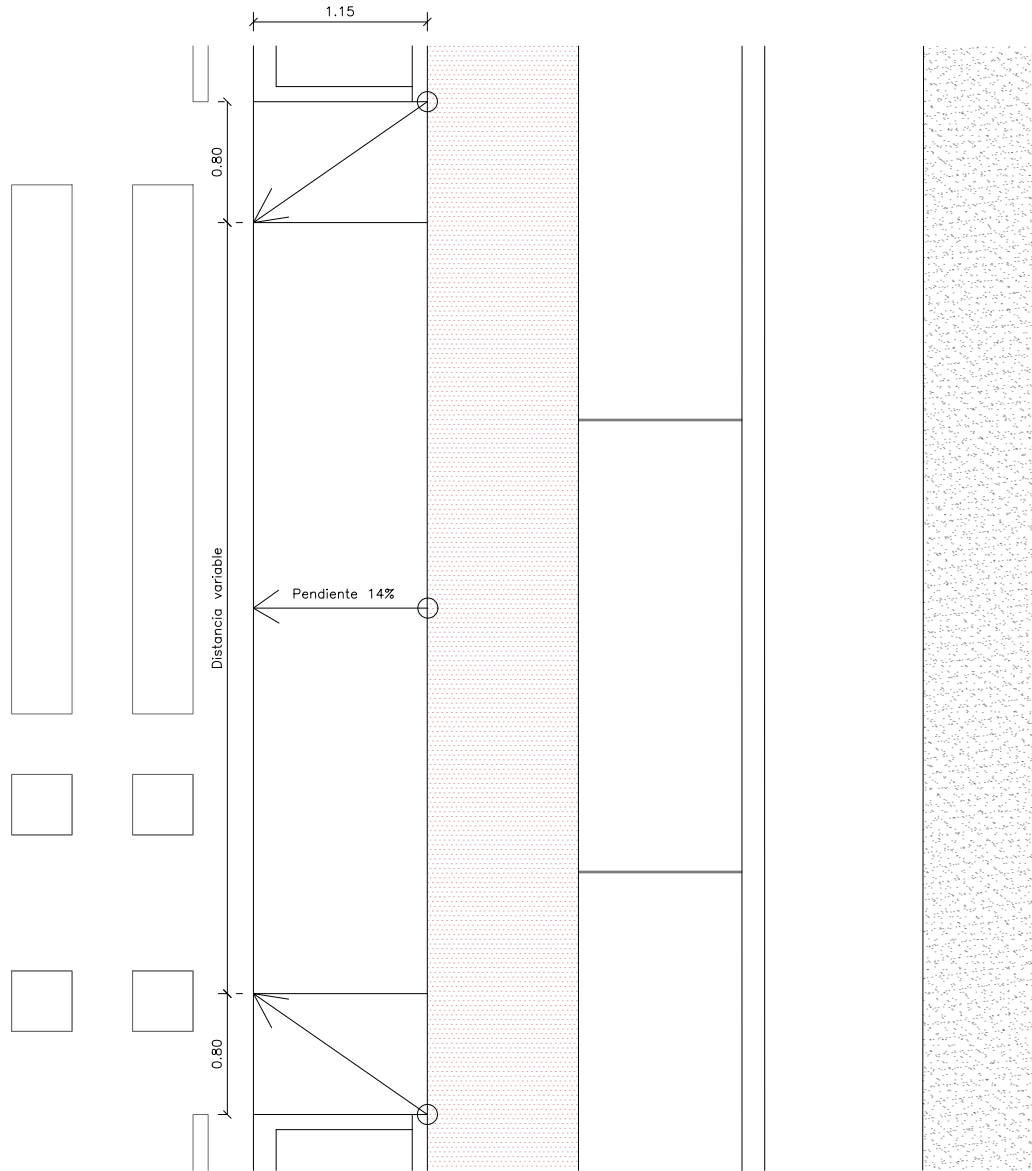

2. Planta rampa tipo A  
1:50

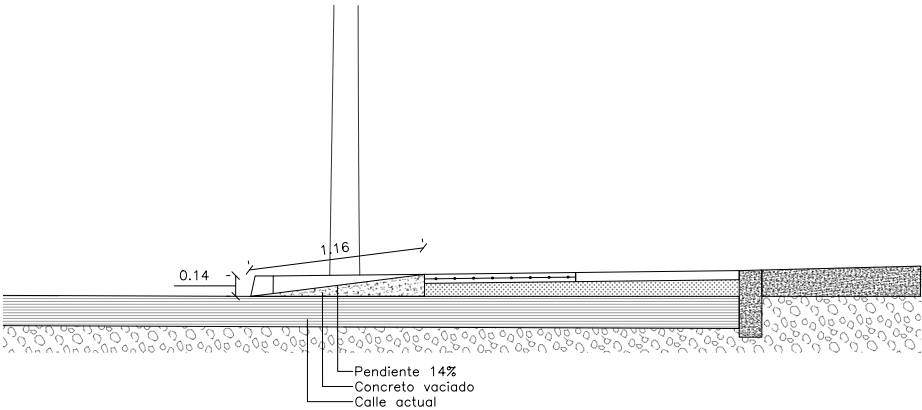

3. Corte rampa tipo A  
1:50

Notas:  
Se deben realizar 10 rampas en la acera norte y 2 en la acera sur.

## Proyecto Río Guaire- Colinas de Bello Monte

Avenida Principal Colinas de Bello Monte,  
Bello Monte, Caracas - Venezuela  
10.490210, -66.878614

Estudio financiado por:  
Gobernación Bolivariana de Miranda

Arquitectura  
**enlace** arquitectura  
RIF J-29774562-9  
Elisa Silva  
C.I.V. 217.278  
C.A.V. 7.874


Equipo:

A211


Detalles de rampas en cruces  
peatonales  
Esc.: 1:50

Fecha: Abril 2025




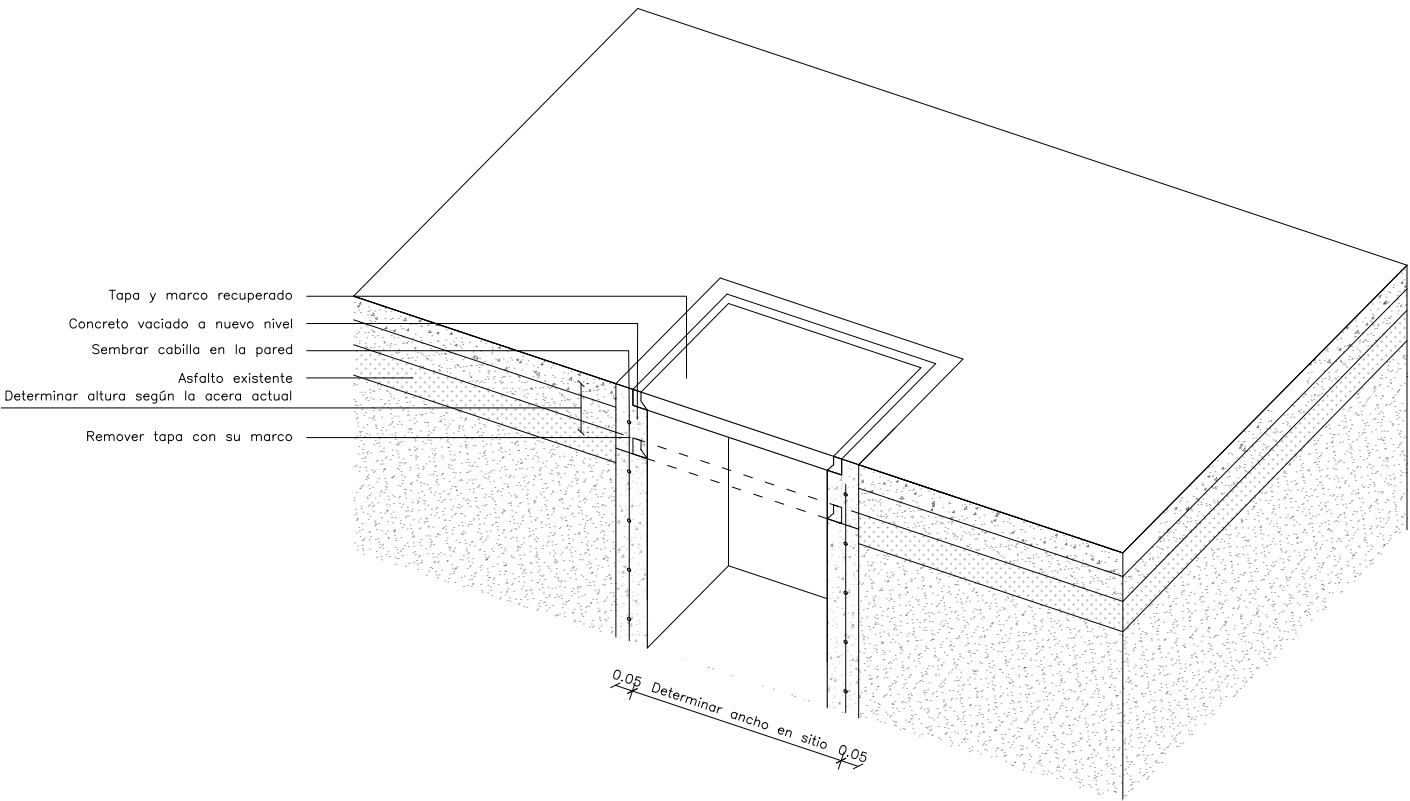

1. Axonometría  
1:20

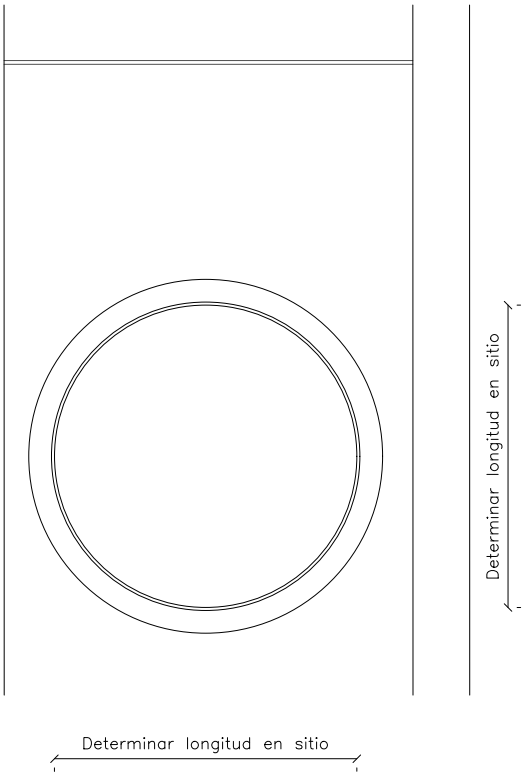

2. Planta  
1:20

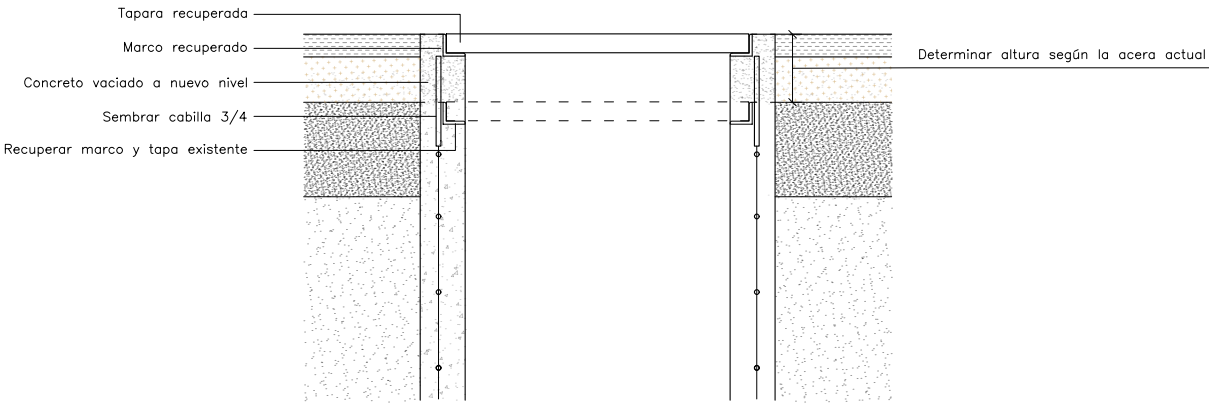

3. Corte  
1:20

Notas:  
Se deben nivelar 17 bocas de visita  
existentes en la calzada.

## Proyecto Río Guaire- Colinas de Bello Monte

Avenida Principal Colinas de Bello Monte,  
Bello Monte, Caracas - Venezuela  
10.490210, -66.878614

Estudio financiado por:  
Gobernación Bolivariana de Miranda


Arquitectura  
**enlace** arquitectura  
RIF J-29774562-9  
Elisa Silva  
C.I.V. 217.278  
C.A.V. 7.874

Equipo:


A212

Detalle de adaptación de bocas  
de visita  
Esc.: 1:20

Fecha: Abril 2025

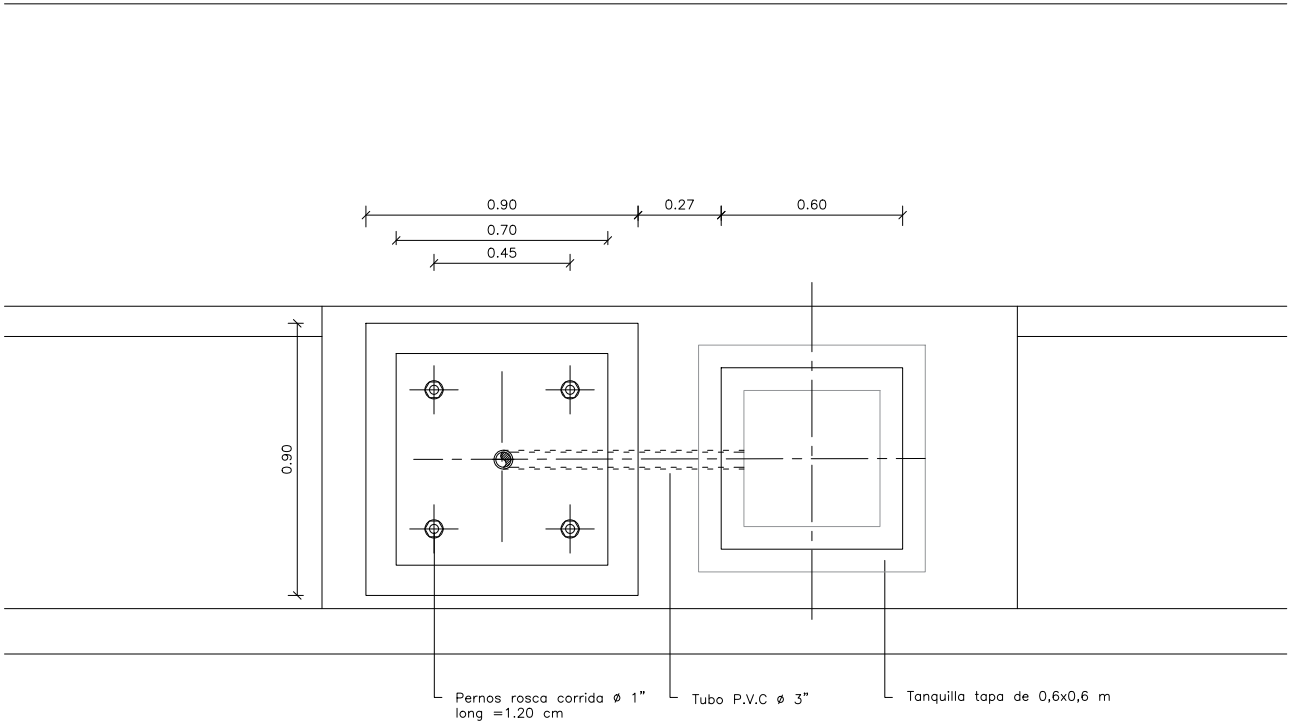

1. Planta bancada  
1:25

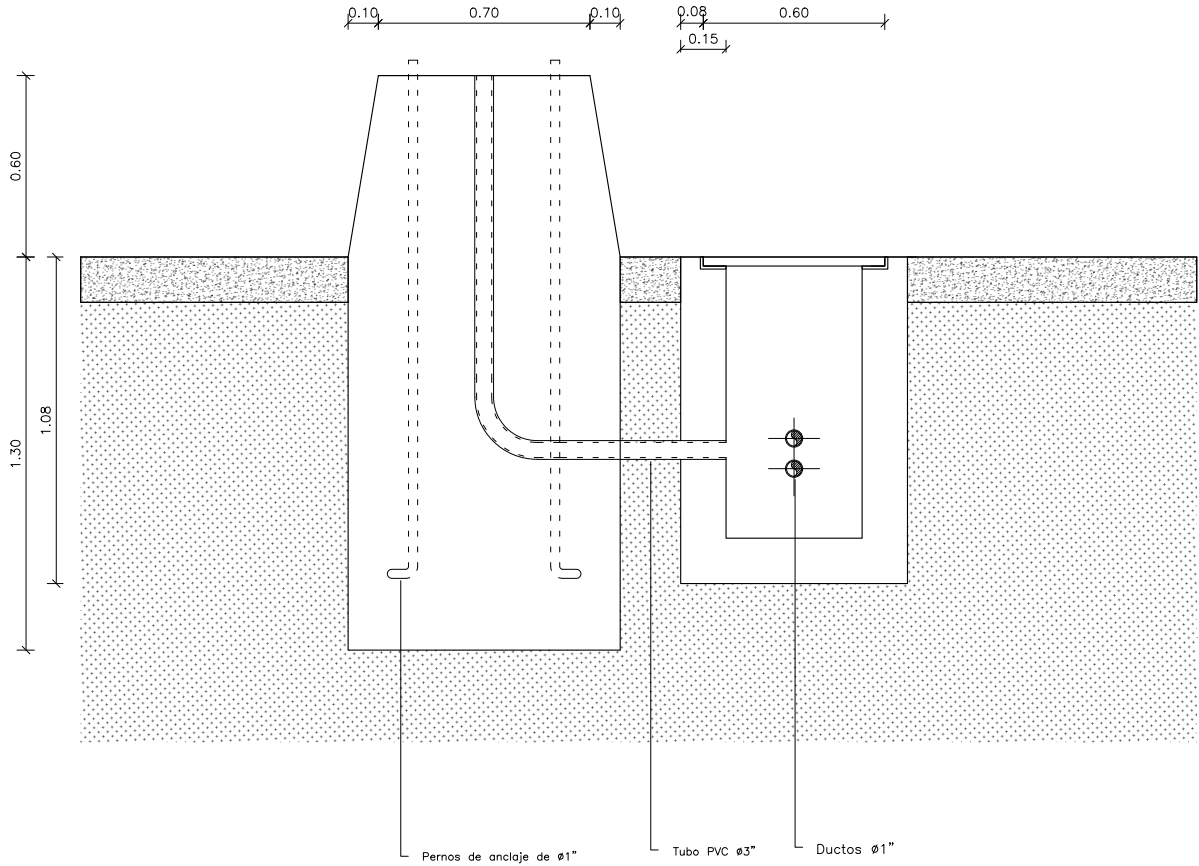

3. Corte bancada  
1:25

Notas:

Proyecto Río Guaire-  
Colinas de Bello Monte

Avenida Principal Colinas de Bello Monte,  
Bello Monte, Caracas - Venezuela  
10.490210, -66.878614

Estudio financiado por:  
Gobernación Bolivariana de Miranda

Arquitectura  
**enlace** arquitectura  
RIF J-29774562-9  
Elisa Silva  
C.I.V. 217.278  
C.A.V. 7.874


Equipo:

A213


Detalle bancada de semáforo  
Esc.: 1:25

Fecha: Abril 2025



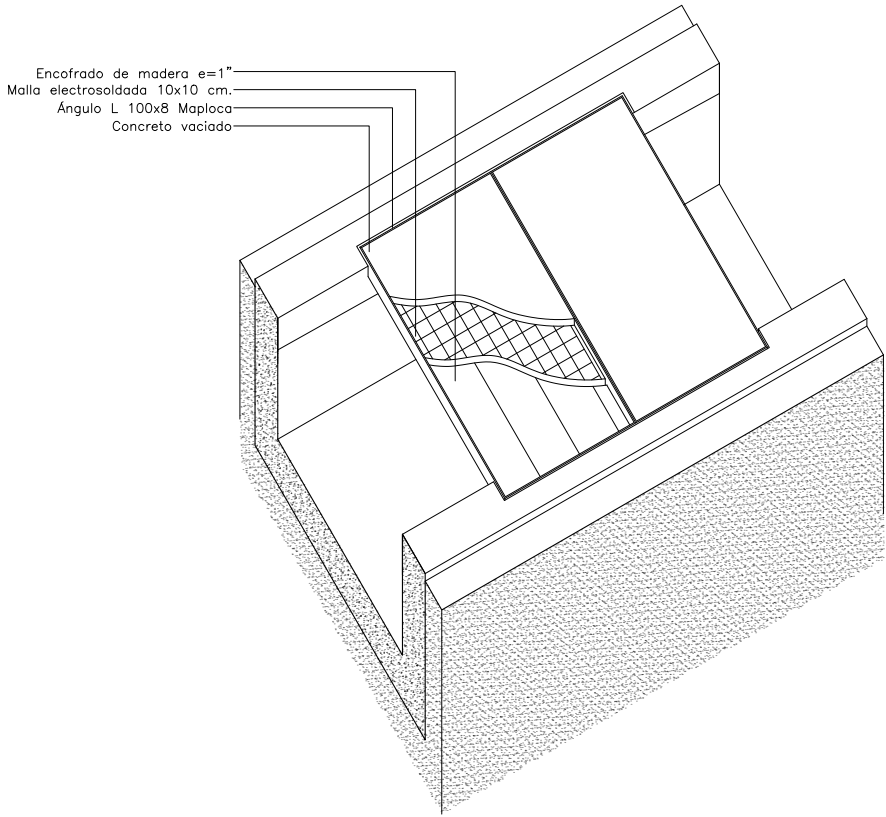

4. Axonometría

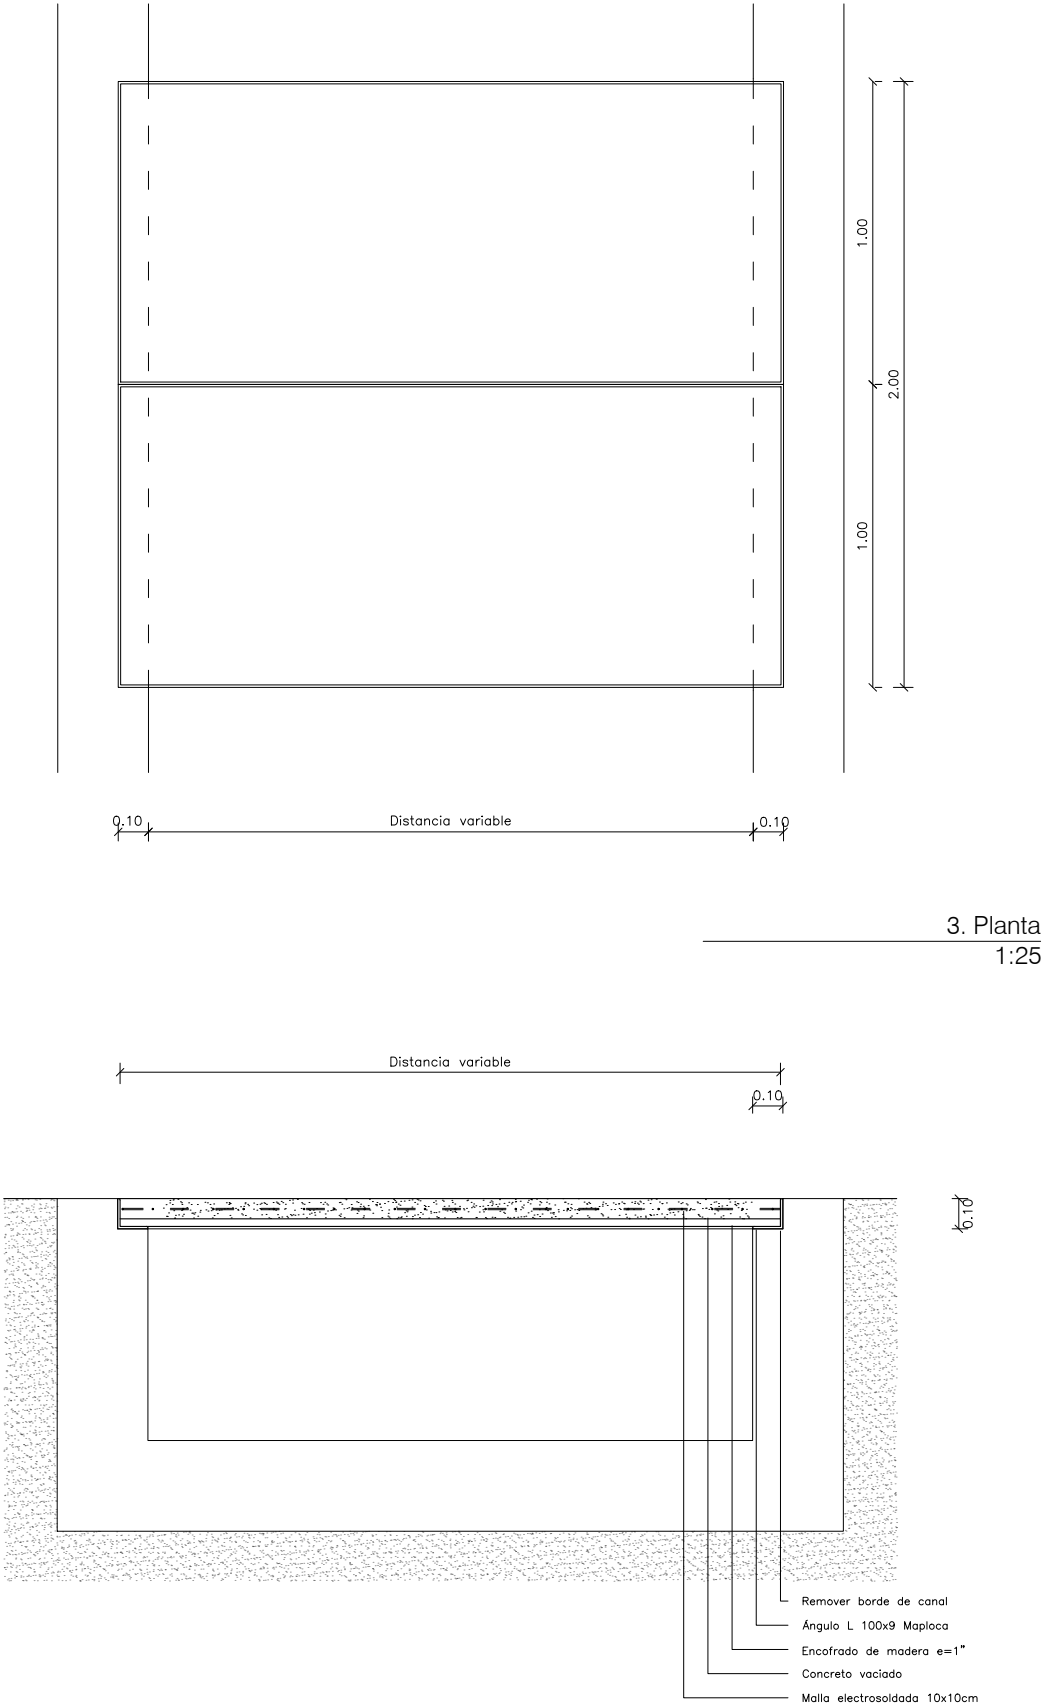

3. Planta  
1:25

1. Corte  
1:25

Notas:  
Se deben realizar 3 puentes sobre los canales existentes en el tramo especial.

### Proyecto Río Guaire- Colinas de Bello Monte

Avenida Principal Colinas de Bello Monte,  
Bello Monte, Caracas - Venezuela  
10.490210, -66.878614

Estudio financiado por:  
Gobernación Bolivariana de Miranda


Arquitectura  
**enlace** arquitectura  
RIF J-29774562-9  
Elisa Silva  
C.I.V. 217.278  
C.A.V. 7.874

Equipo:


A214

Detalle puente sobre canal  
Esc.: Variable


Fecha: Abril 2025

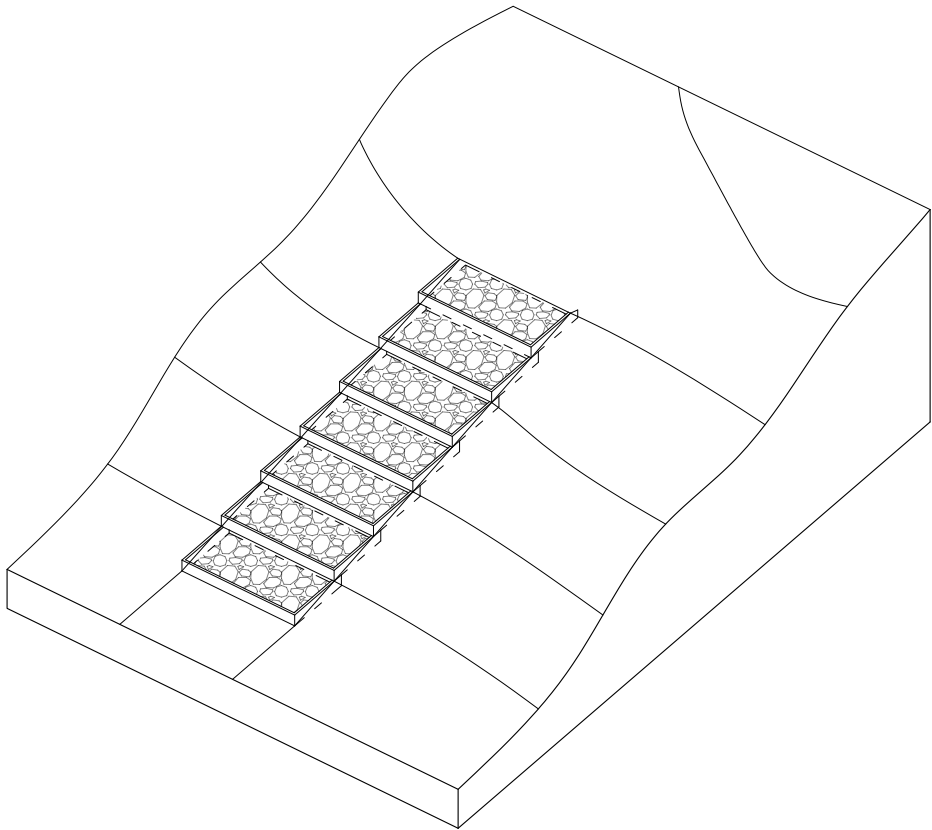

1. Axonometría  
1:75

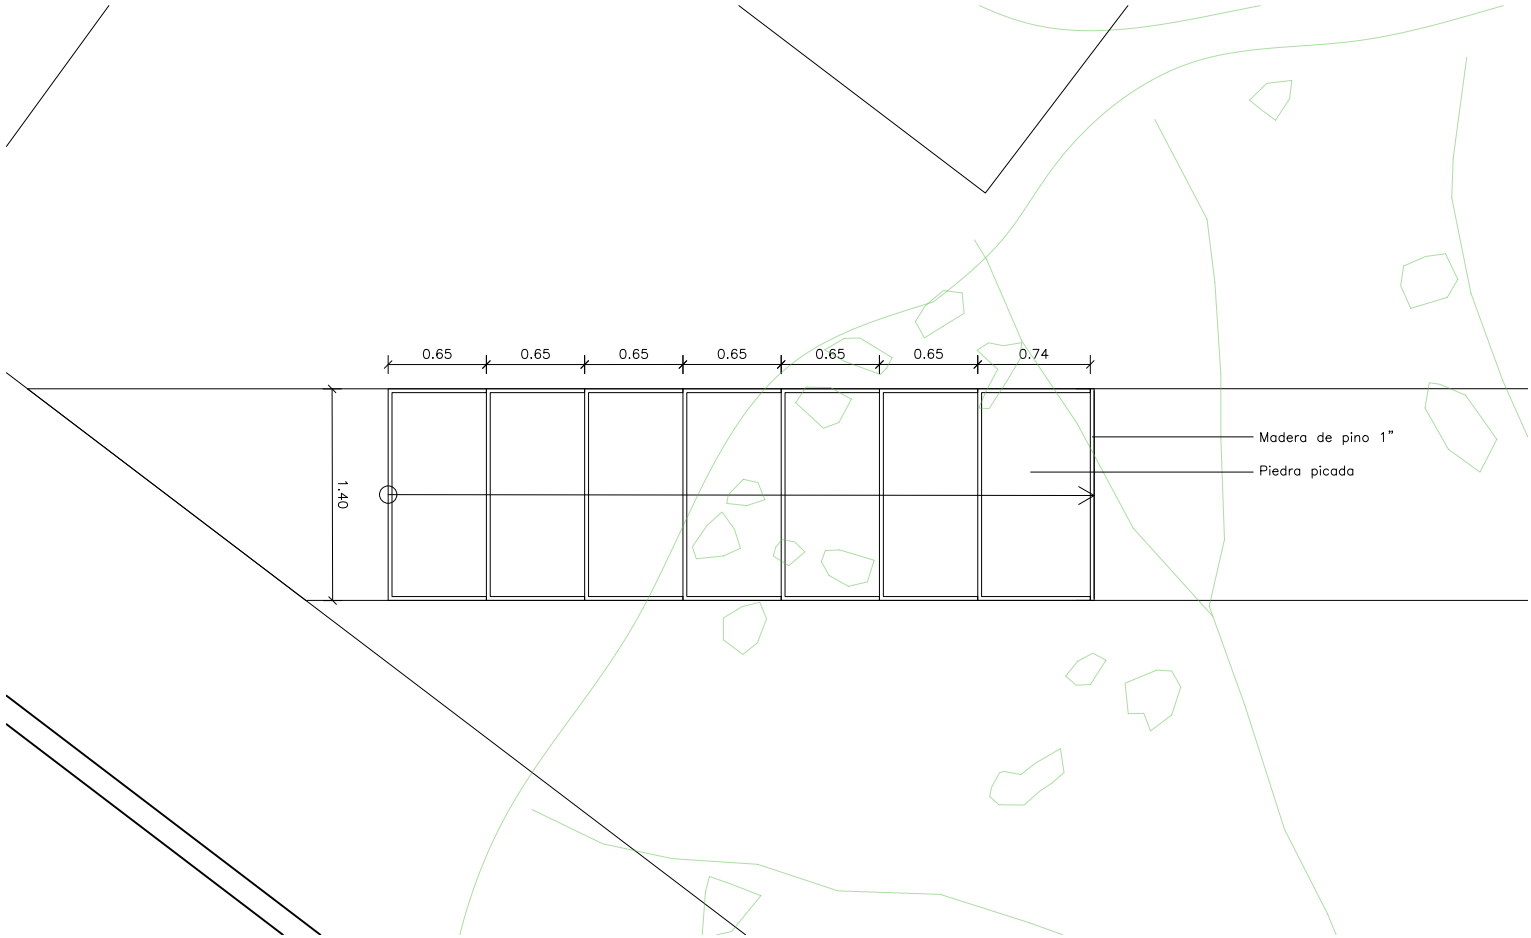

5. Planta de escalera  
1:50

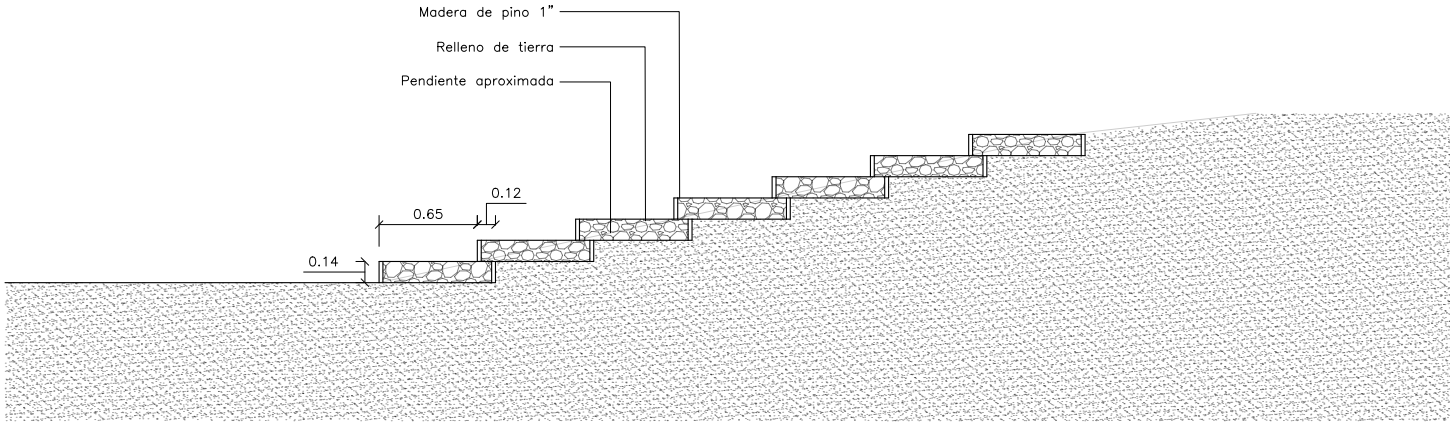

6. Corte de escalera  
1:50

Notas:  
Escalera a realizar en la intersección de la calle Haward.

## Proyecto Río Guaire- Colinas de Bello Monte

Avenida Principal Colinas de Bello Monte,  
Bello Monte, Caracas - Venezuela  
10.490210, -66.878614

Estudio financiado por:  
Gobernación Bolivariana de Miranda

Arquitectura  
**enlace** arquitectura  
RIF J-29774562-9  
Elisa Silva  
C.I.V. 217.278  
C.A.V. 7.874


Equipo:

A215


Detalle borde de río y escalera  
Esc.: Variable

Fecha: Abril 2025




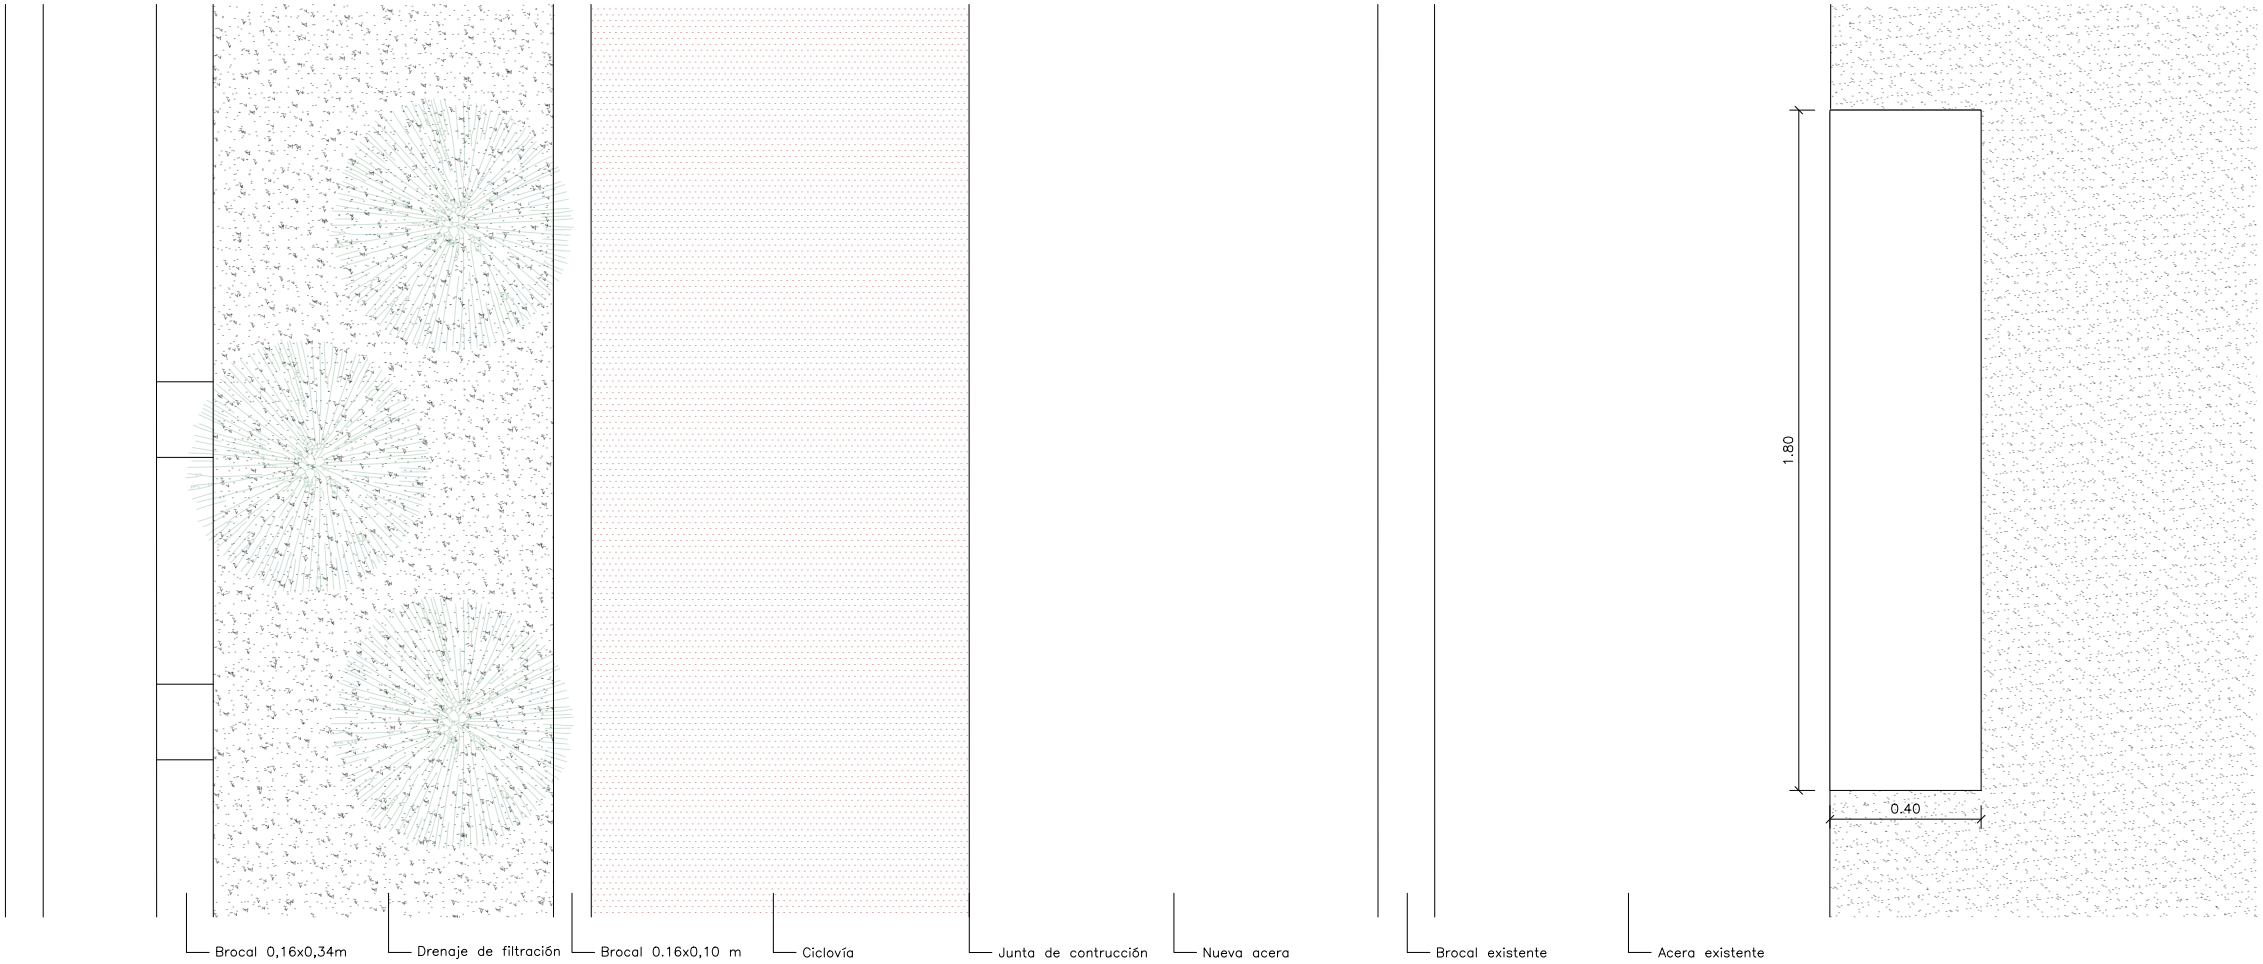


1. Planta  
1:20

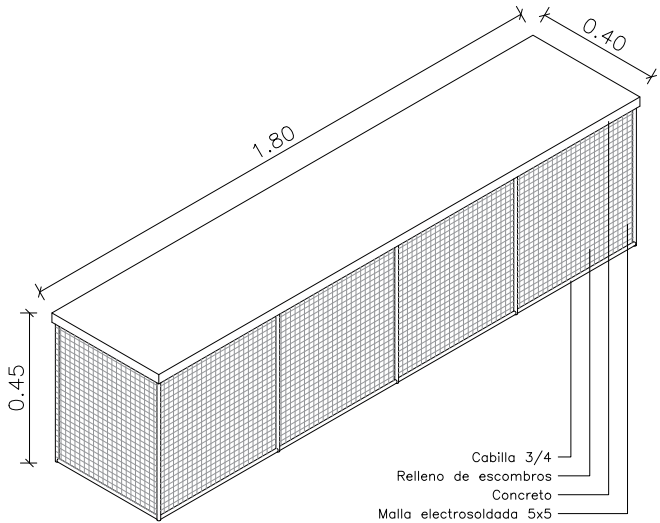

2. Axonometría  
1:20

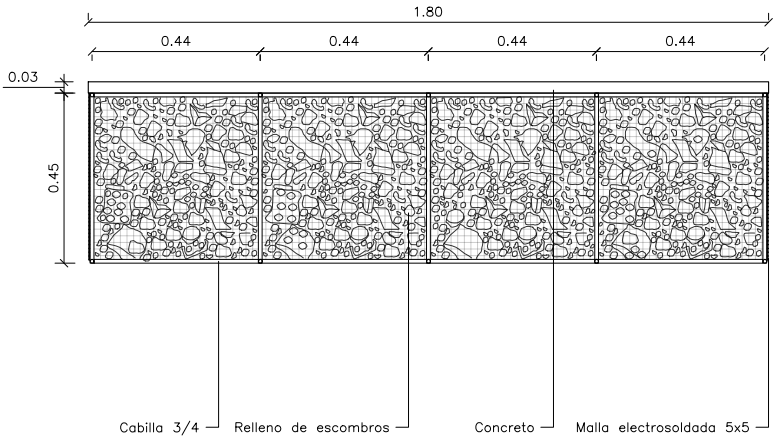

3. Corte longitudinal  
1:20

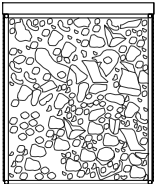

4. Corte transversal  
1:20

Notas:

Proyecto Río Guaire-  
Colinas de Bello Monte

Avenida Principal Colinas de Bello Monte,  
Bello Monte, Caracas - Venezuela  
10.490210, -66.878614

Estudio financiado por:  
Gobernación Bolivariana de Miranda


Arquitectura  
**enlace** arquitectura  
RIF J-29774562-9  
Elisa Silva  
C.I.V. 217.278  
C.A.V. 7.874

Equipo:


A216

Detalle de bancos  
Esc.: 1:20


Fecha: Abril 2025

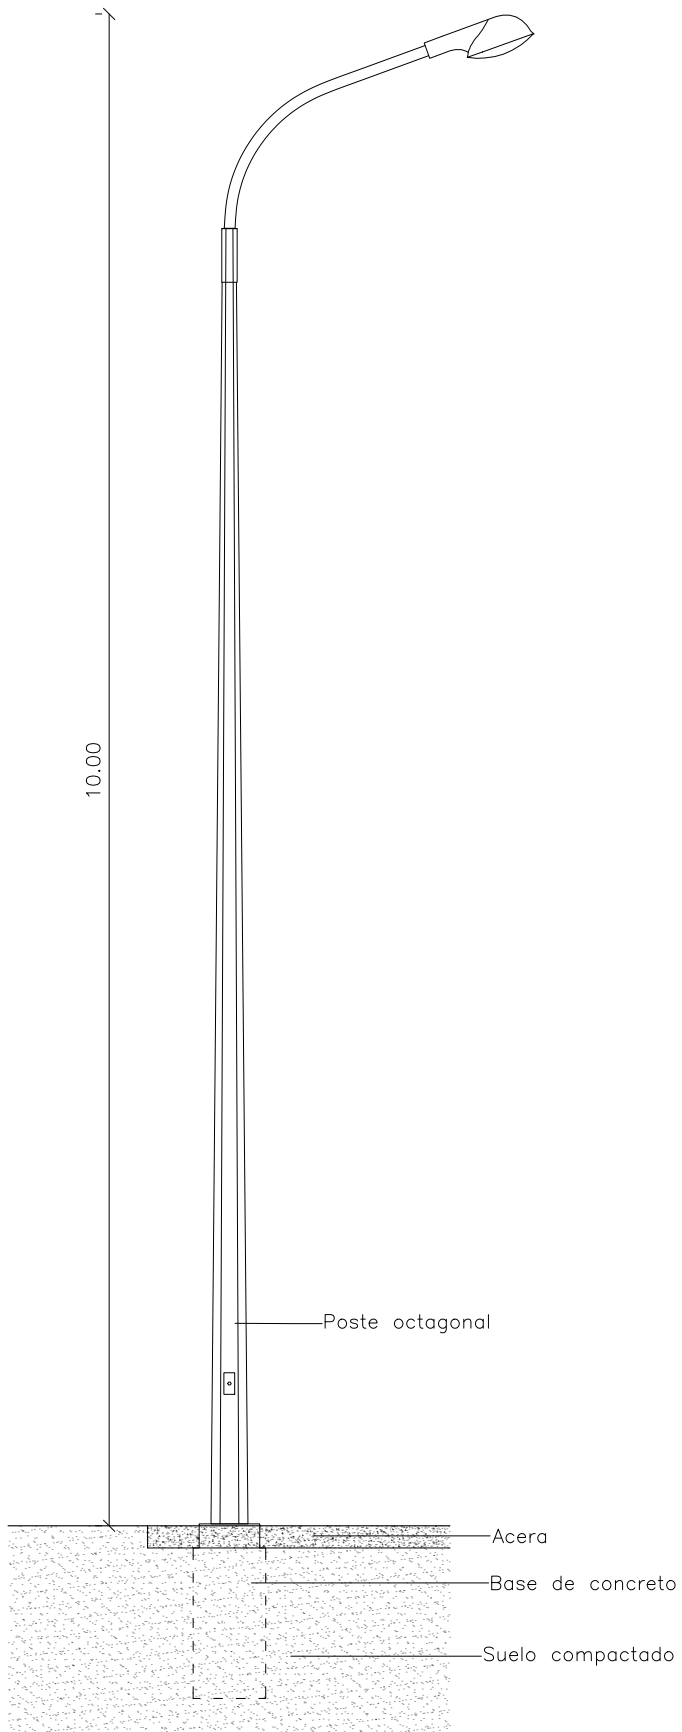

1. Poste tipo A - Existente  
1:75

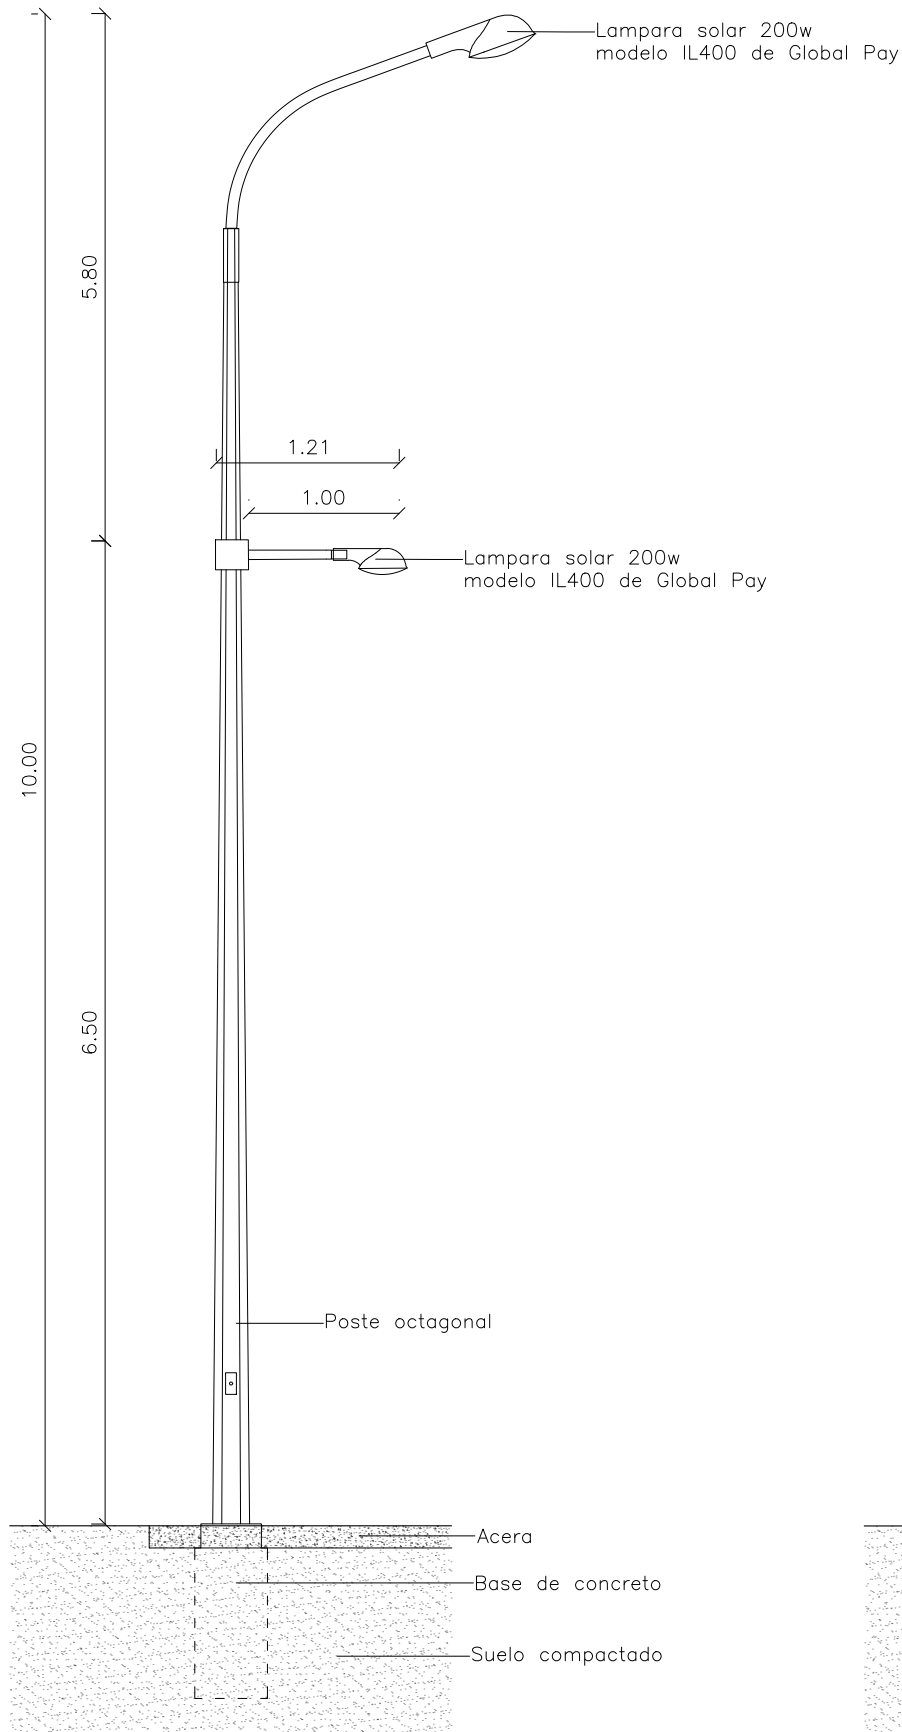

2. Poste tipo B - Existente con brazo añadido  
1:75

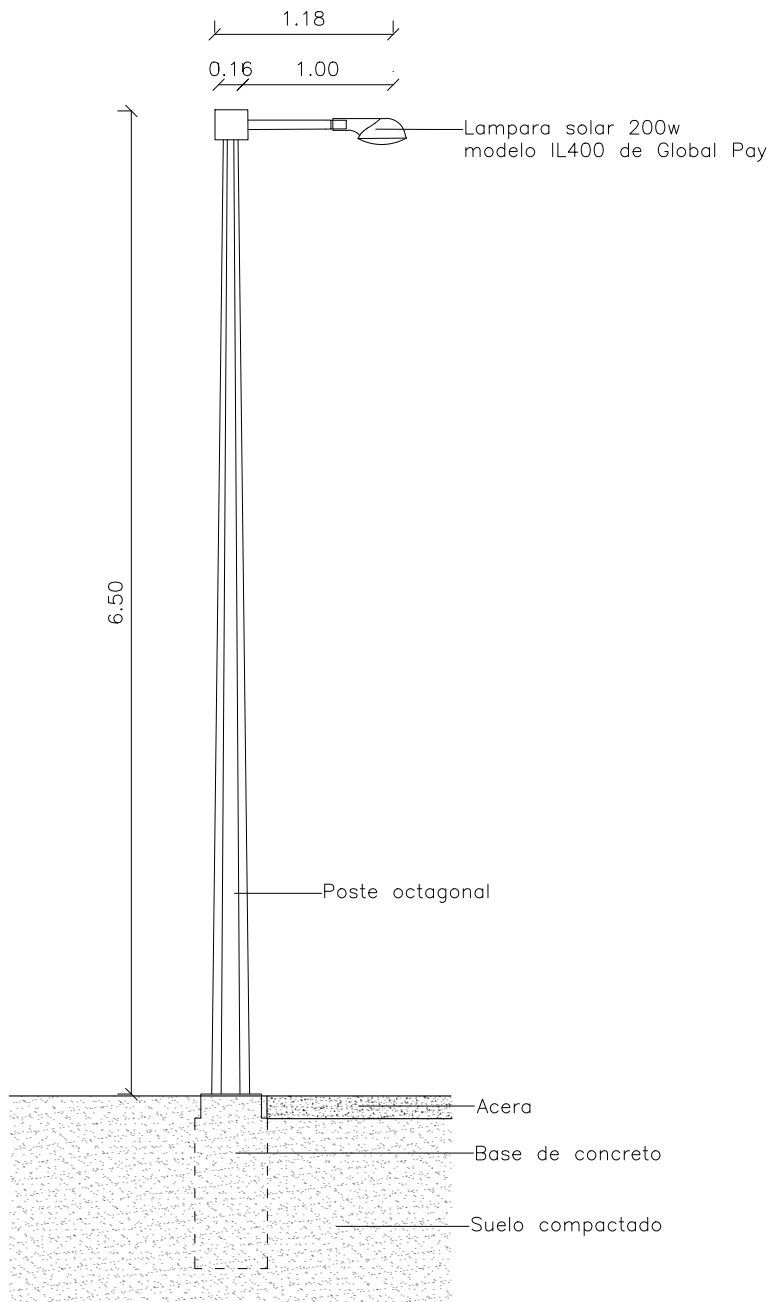

3. Poste tipo C - Nuevo  
1:75

Notas:  
Poste A: Se deben restituir 7 postes  
vehiculares.  
Poste B: Se deben añadir 19 luminarias a  
postes vehiculares existentes.  
Poste C: Se deben añadir 63 postes  
peatonales.

## Proyecto Río Guaire- Colinas de Bello Monte

Avenida Principal Colinas de Bello Monte,  
Bello Monte, Caracas - Venezuela  
10.490210, -66.878614

Estudio financiado por:  
Gobernación Bolivariana de Miranda

Arquitectura  
**enlace** arquitectura  
RIF J-29774562-9  
Elisa Silva  
C.I.V. 217.278  
C.A.V. 7.874


Equipo:

A217


Detalle de Postes de luz A, B y C  
Esc.: 1:75

Fecha: Abril 2025




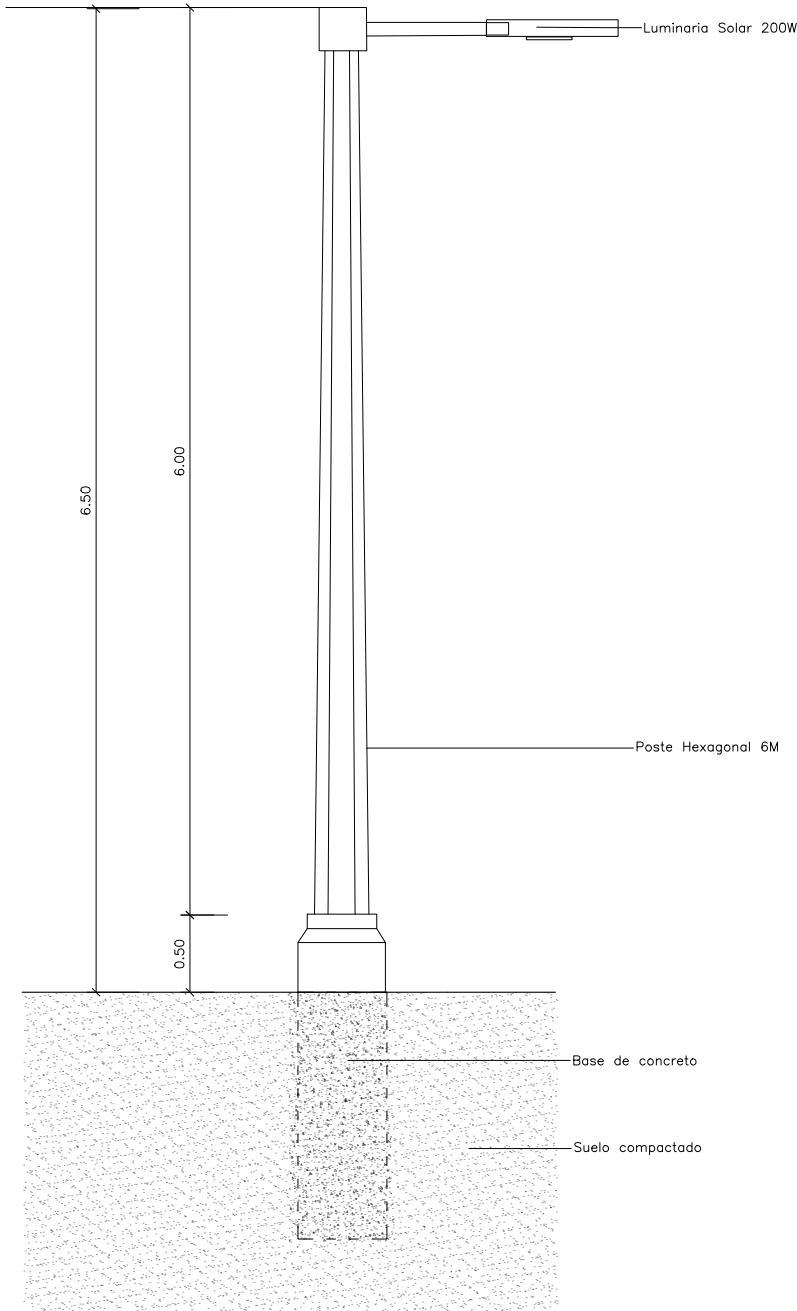

1. Alzado  
1:50

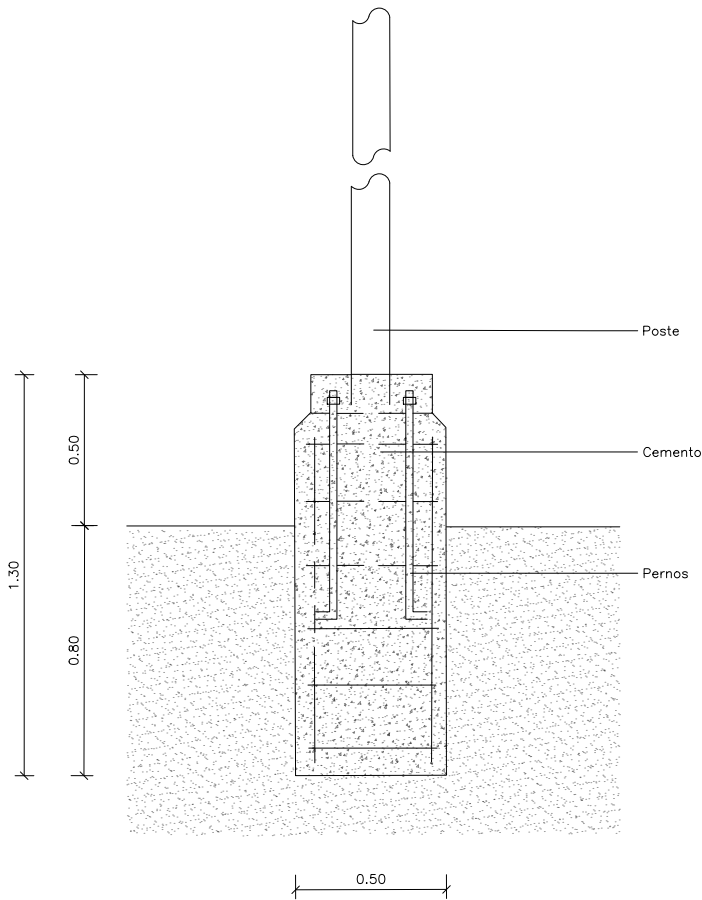

2. Detalle base de poste  
1:25

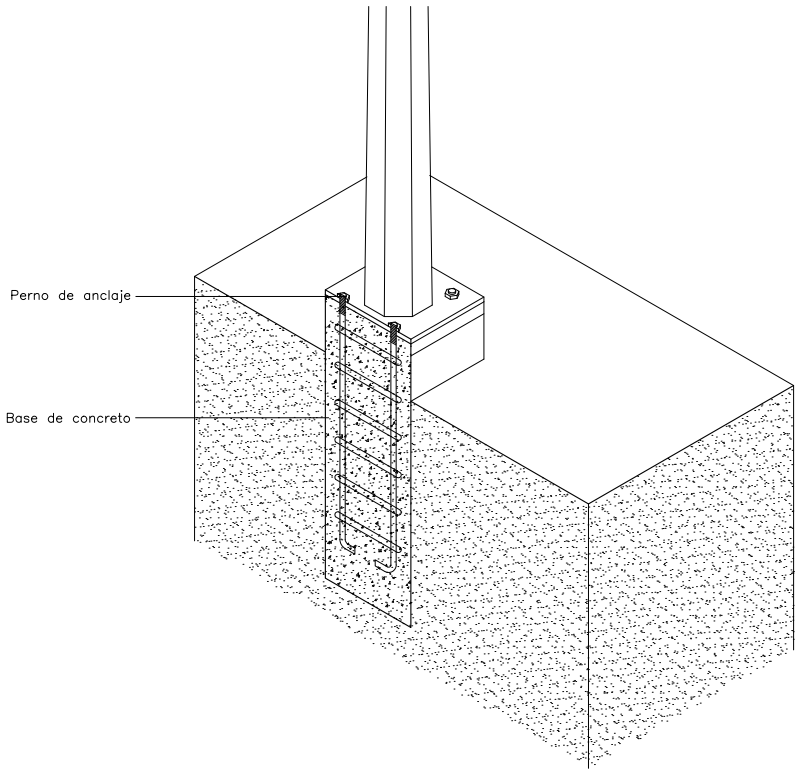

3. Axonometría

Notas:

Proyecto Río Guaire-  
Colinas de Bello Monte

Avenida Principal Colinas de Bello Monte,  
Bello Monte, Caracas - Venezuela  
10.490210, -66.878614

Estudio financiado por:  
Gobernación Bolivariana de Miranda

Arquitectura  
**enlace** arquitectura  
RIF J-29774562-9  
Elisa Silva  
C.I.V. 217.278  
C.A.V. 7.874

Equipo:

A218

Detalle de postes luz propuesto  
Esc.: Variable

Fecha: Abril 2025